


SECCIÓN A-A

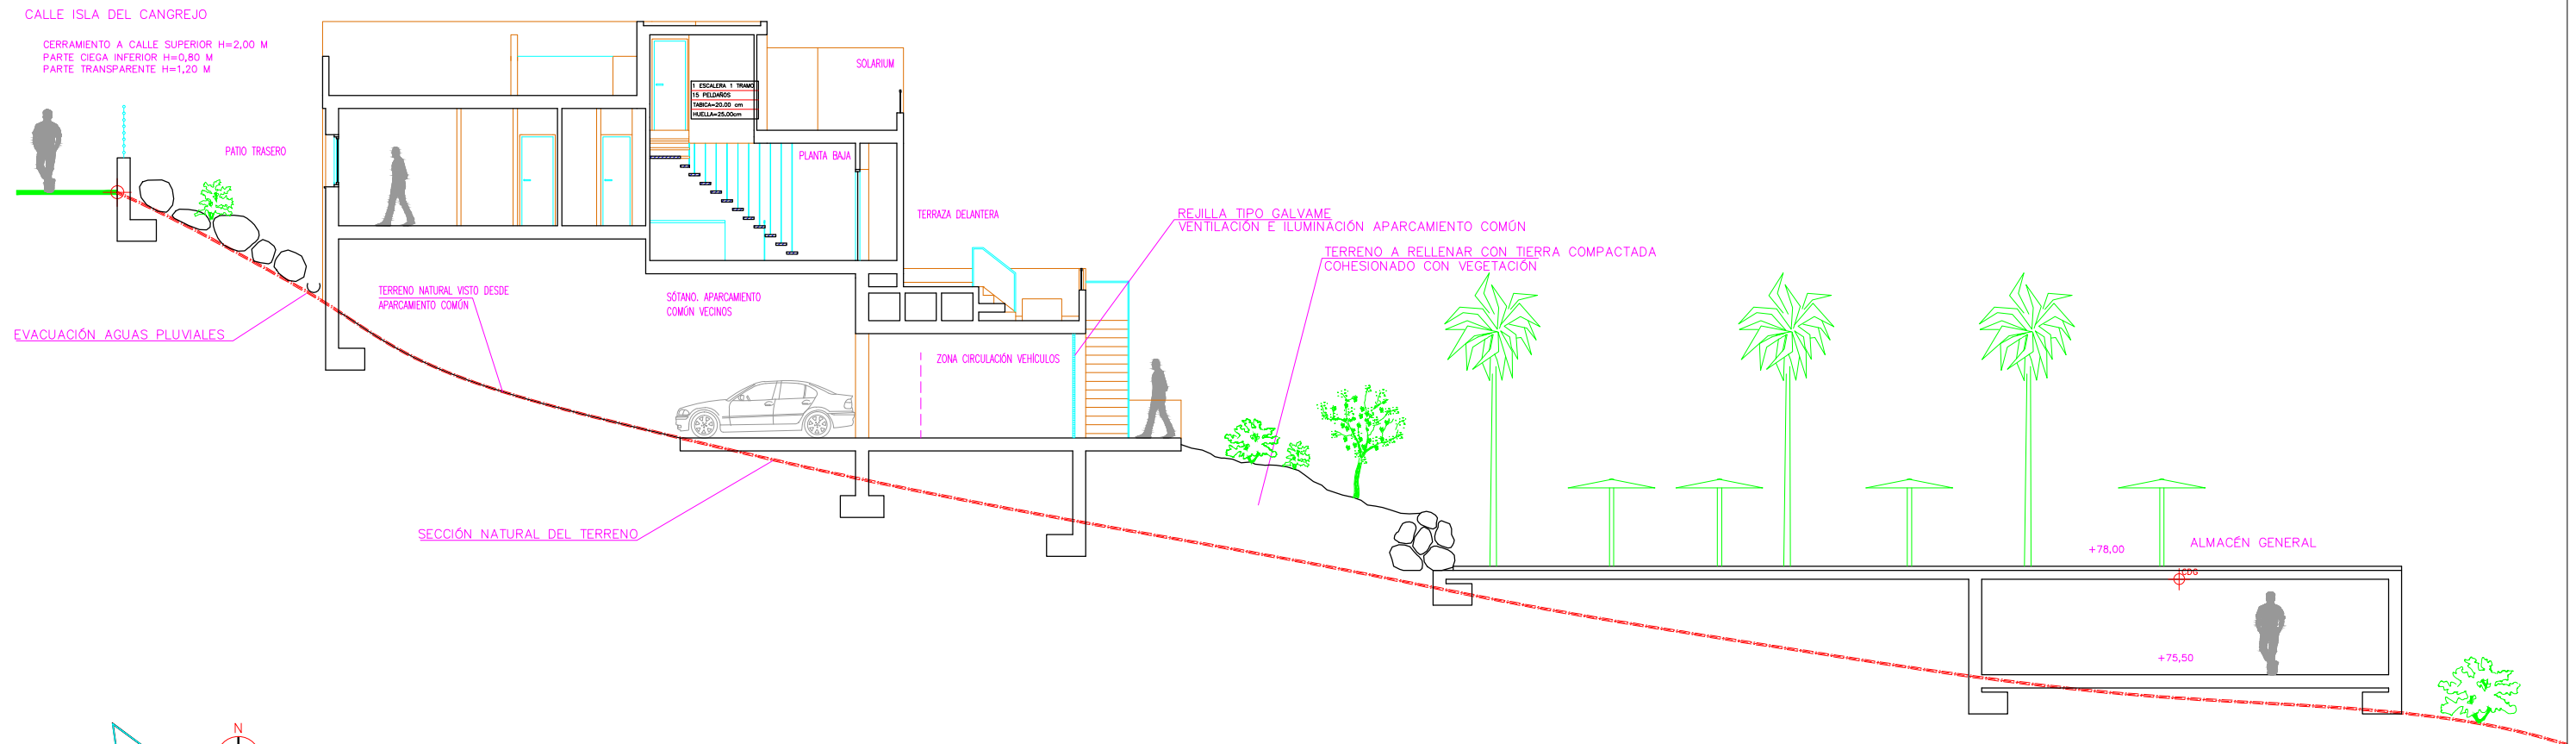

J. Sjeström
 JORGE SJESTRÖM
 ARQUITECTO

Formato: A1 30/10/17

PROYECTO BÁSICO Y DE EJECUCIÓN DE CONJUNTO DE 26 APARTAMENTOS TURÍSTICOS

SECCIONES GENERALES
 SECCIÓN A-A MODIFICADA

1/150
 ESCALA