




PANORAMIC BEACH RESORT

SUPERFICIES

Parcela: 458,50 m²

Bloque 6

	SUPERFICIES
VIVIENDA A6	174,84 M ²
SUP. PRIVADA DE JARDÍN	96,85 M ²
ACCESO PRIVADO	3,59 M ²
VIVIENDA B6	127,17 M ²
SUP. PRIVADA DE JARDÍN	13,87 M ²
VIVIENDA C6	127,17 M ²
SUP. PRIVADA DE JARDÍN	10,95 M ²
VIVIENDA D6	174,84 M ²
SUP. PRIVADA DE JARDÍN	78,69 M ²
ACCESO PRIVADO	3,59 M ²
ACCESOS COMUNES	19,79 M ²

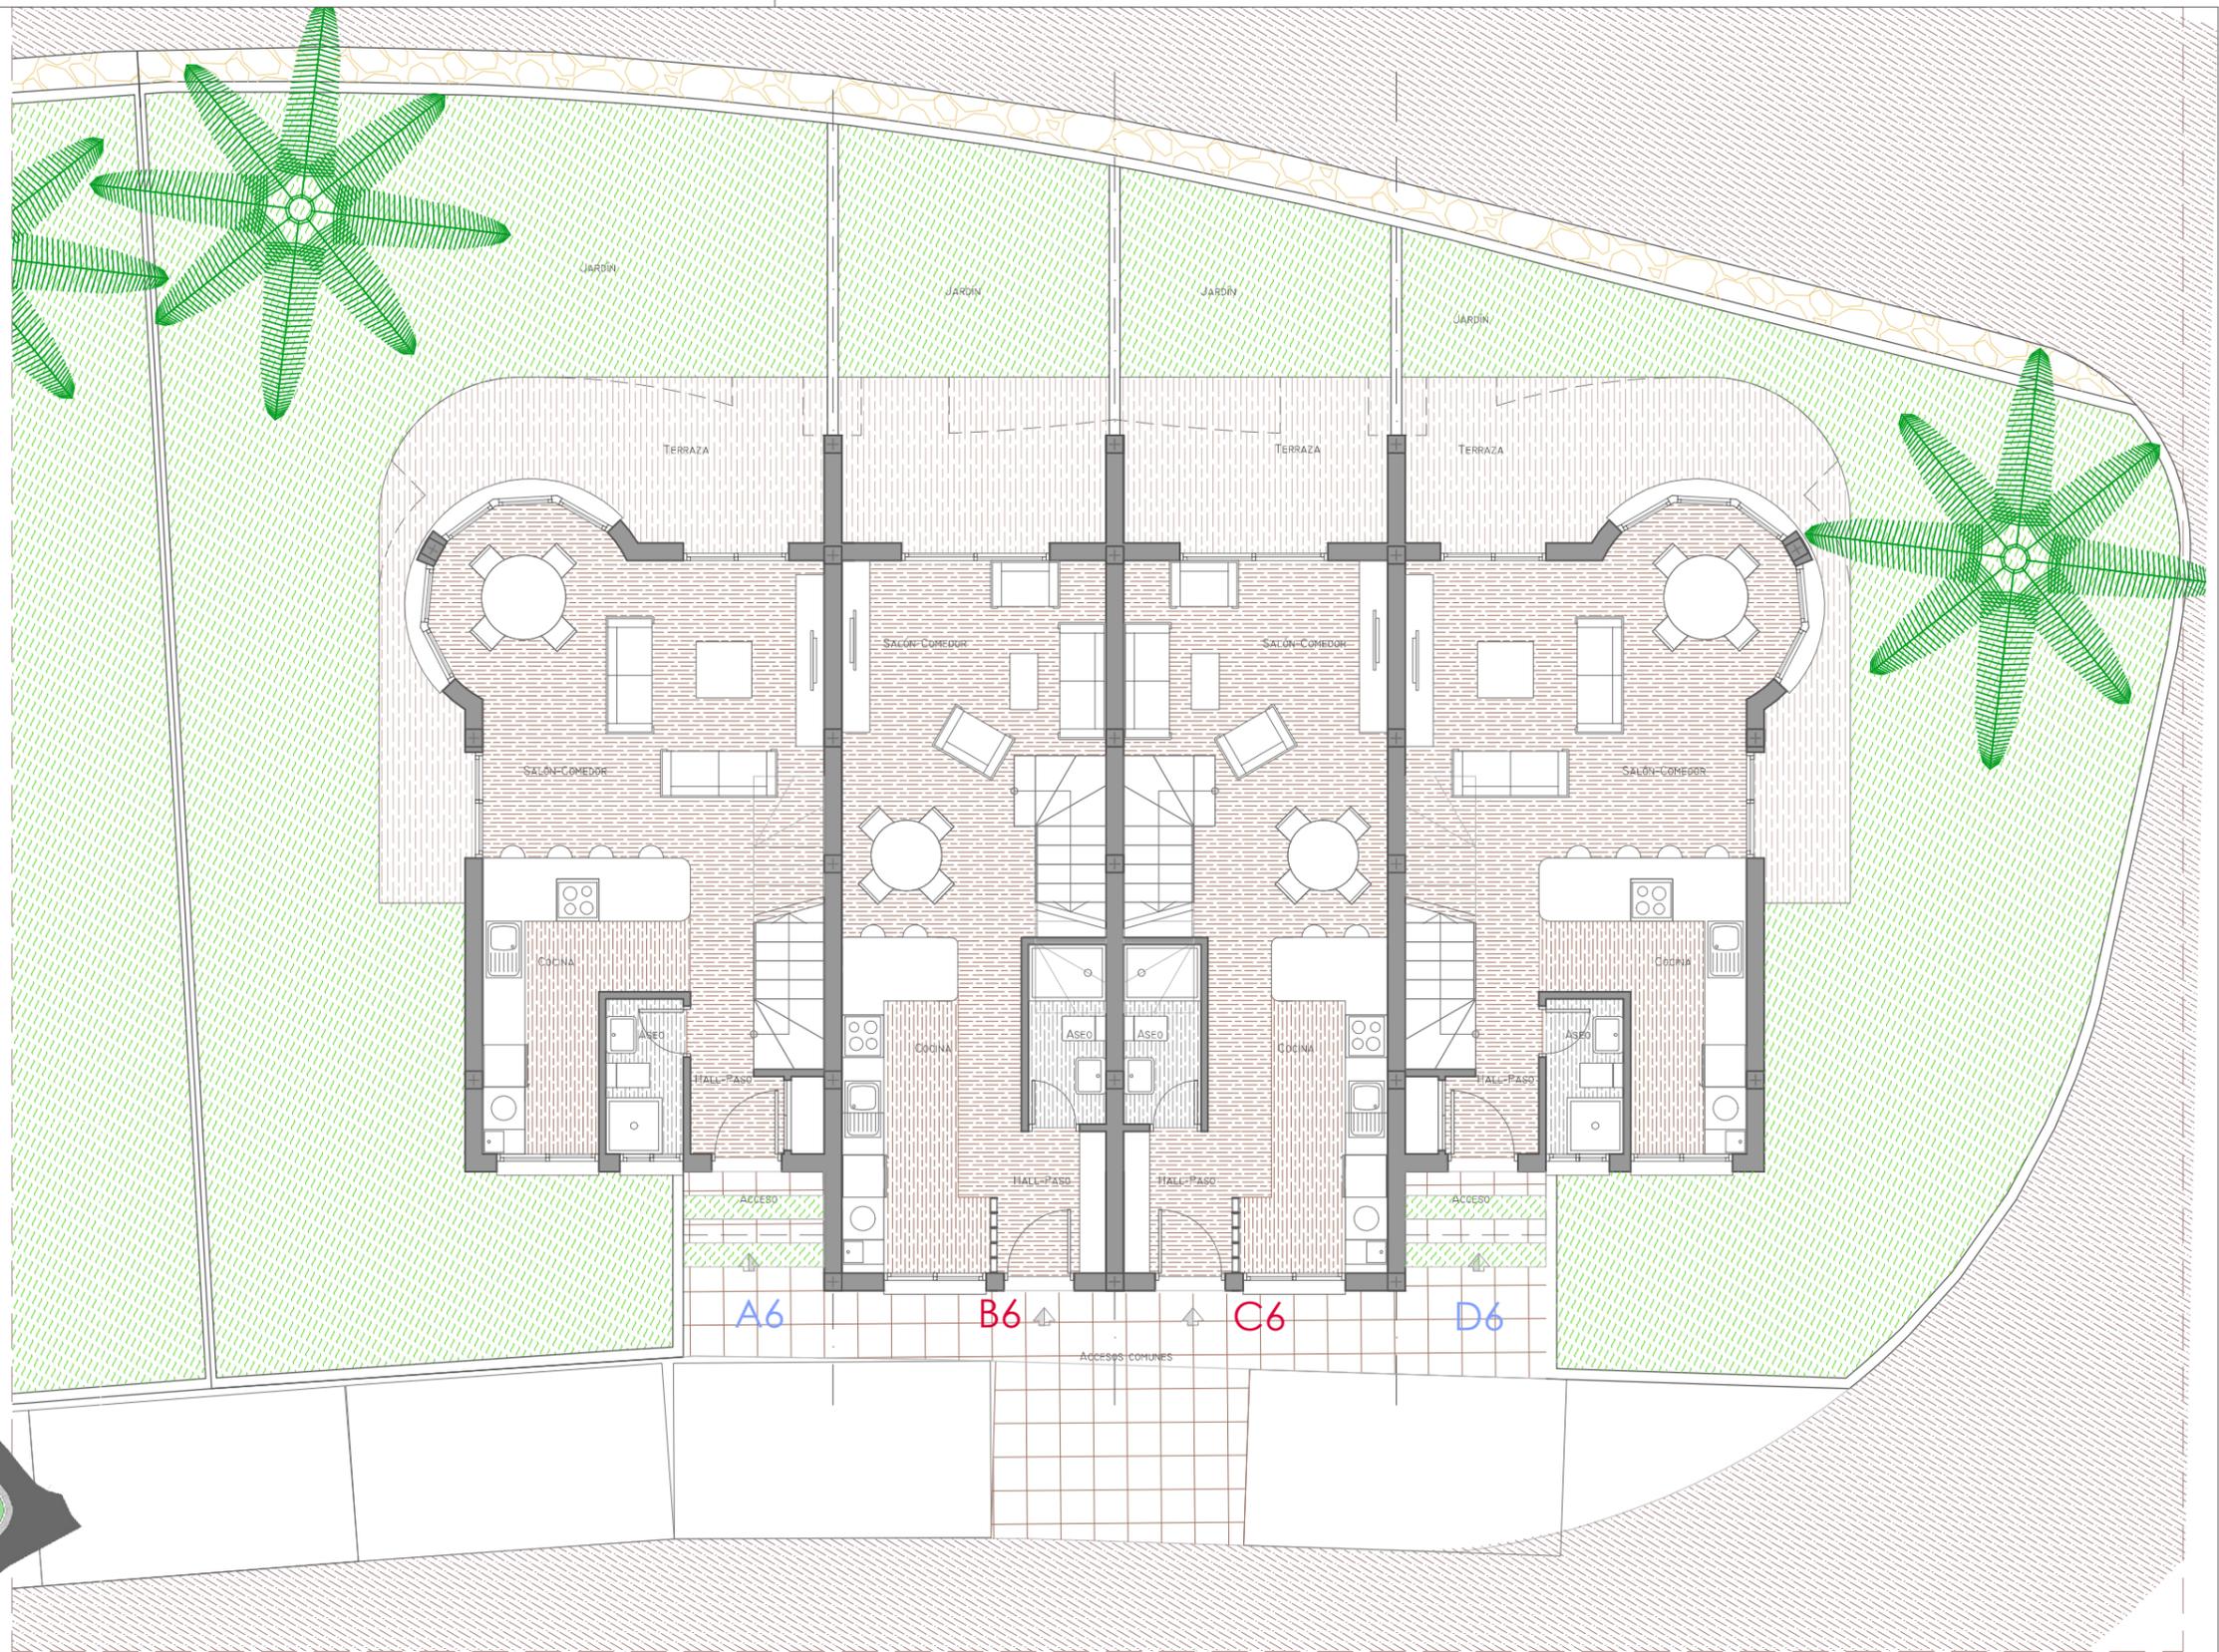


Bloque 6

PLANTA BAJA

E.: 1/100



NOTA LEGAL: la presente información, perspectivas, documentación gráfica y calidades son orientativas. La sociedad vendedora se reserva el derecho a efectuar las modificaciones que fuesen motivadas por exigencias técnicas, legales o comerciales. El mobiliario es meramente orientativo y no está incluido en el precio.

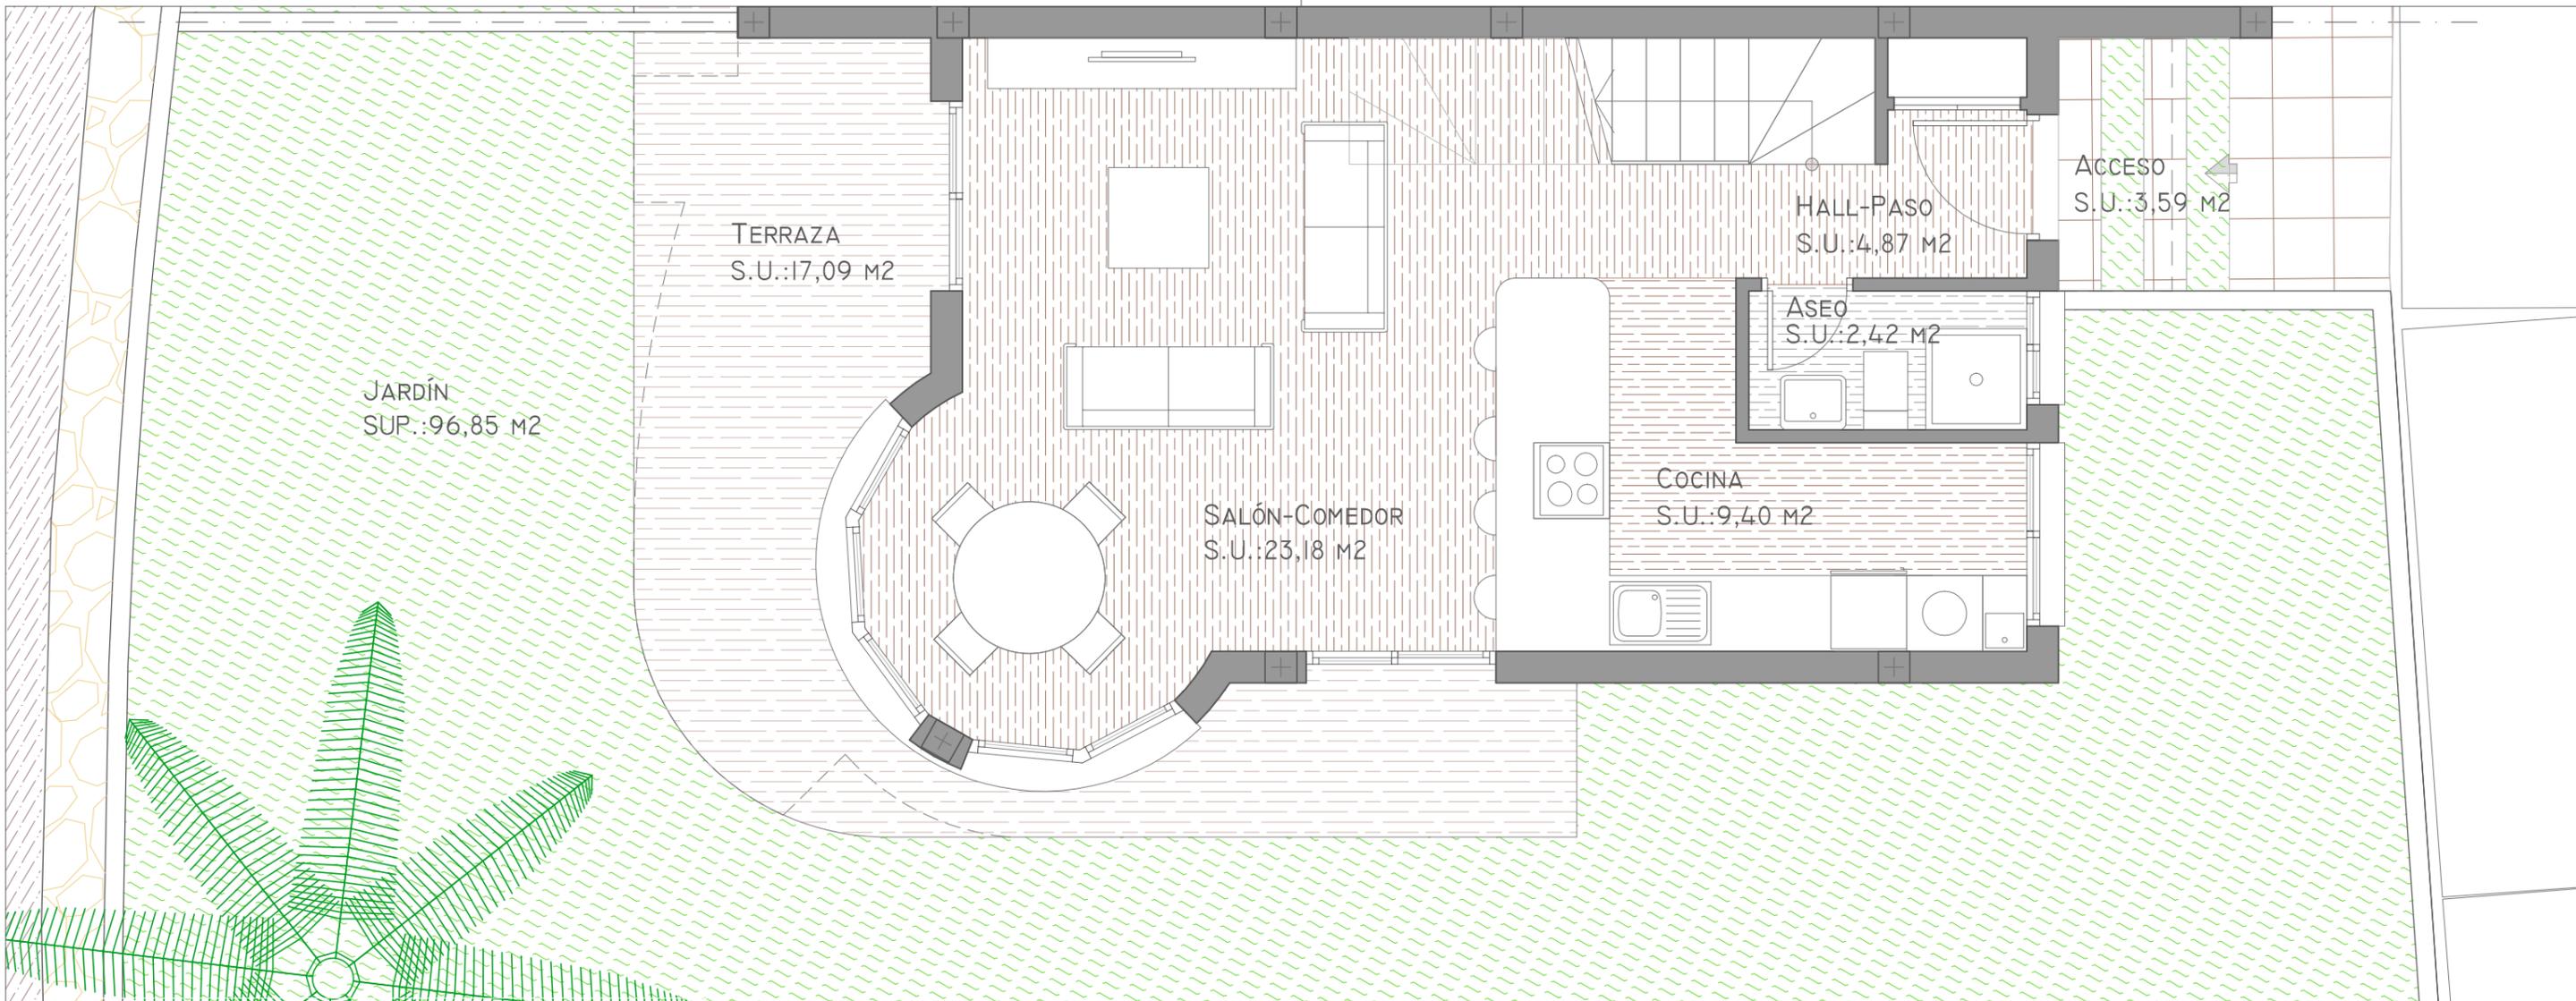

Bloque 6

VIVIENDA TIPO **A6**



SUPERFICIES


	SUPERFICIES
PLANTA BAJA	57,81 m ²
TERRAZA	17,09 m ²
PLANTA PRIMERA	46,29 m ²
TERRAZA	15,04 m ²
PLANTA SOLARIUM+JACUZZI	38,61 m ²
TOTAL	174,84 m²
SUP. PRIVADA DE JARDÍN	96,85 m ²
ACCESO PRIVADO	3,59 m ²

NOTA LEGAL: la presente información, perspectivas, documentación gráfica y calidades son orientativas. La sociedad vendedora se reserva el derecho a efectuar las modificaciones que fuesen motivadas por exigencias técnicas, legales o comerciales. El mobiliario es meramente orientativo y no está incluido en el precio.

PLANTA BAJA



E.: 1/50

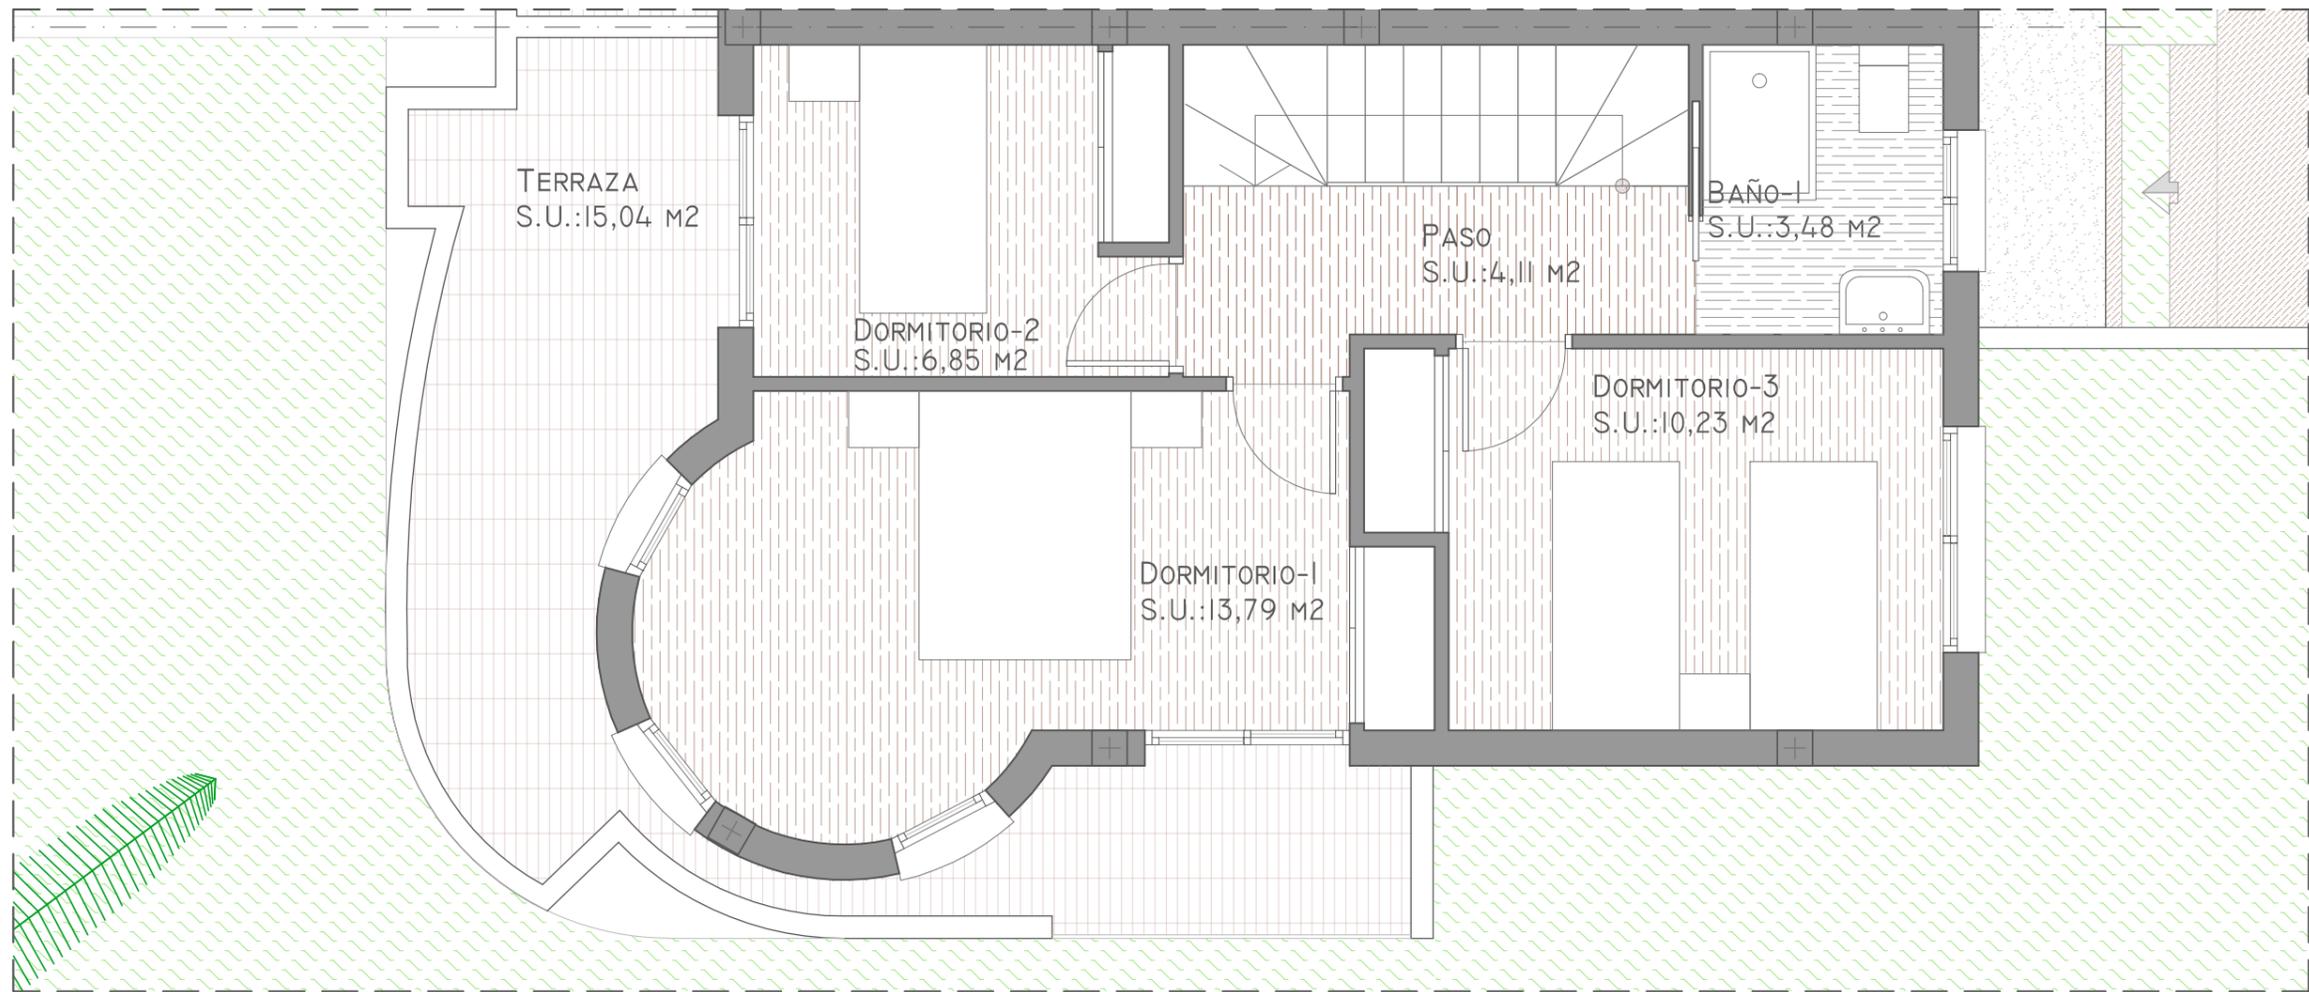

Bloque 6

VIVIENDA TIPO **A6**



SUPERFICIES


	SUPERFICIES
PLANTA BAJA	57,81 m ²
TERRAZA	17,09 m ²
PLANTA PRIMERA	46,29 m ²
TERRAZA	15,04 m ²
PLANTA SOLARIUM+JACUZZI	38,61 m ²
TOTAL	174,84 m²
SUP. PRIVADA DE JARDÍN	96,85 m ²
ACCESO PRIVADO	3,59 m ²

NOTA LEGAL: la presente información, perspectivas, documentación gráfica y calidades son orientativas. La sociedad vendedora se reserva el derecho a efectuar las modificaciones que fuesen motivadas por exigencias técnicas, legales o comerciales. El mobiliario es meramente orientativo y no está incluido en el precio.

PLANTA PRIMERA



E.: 1/50

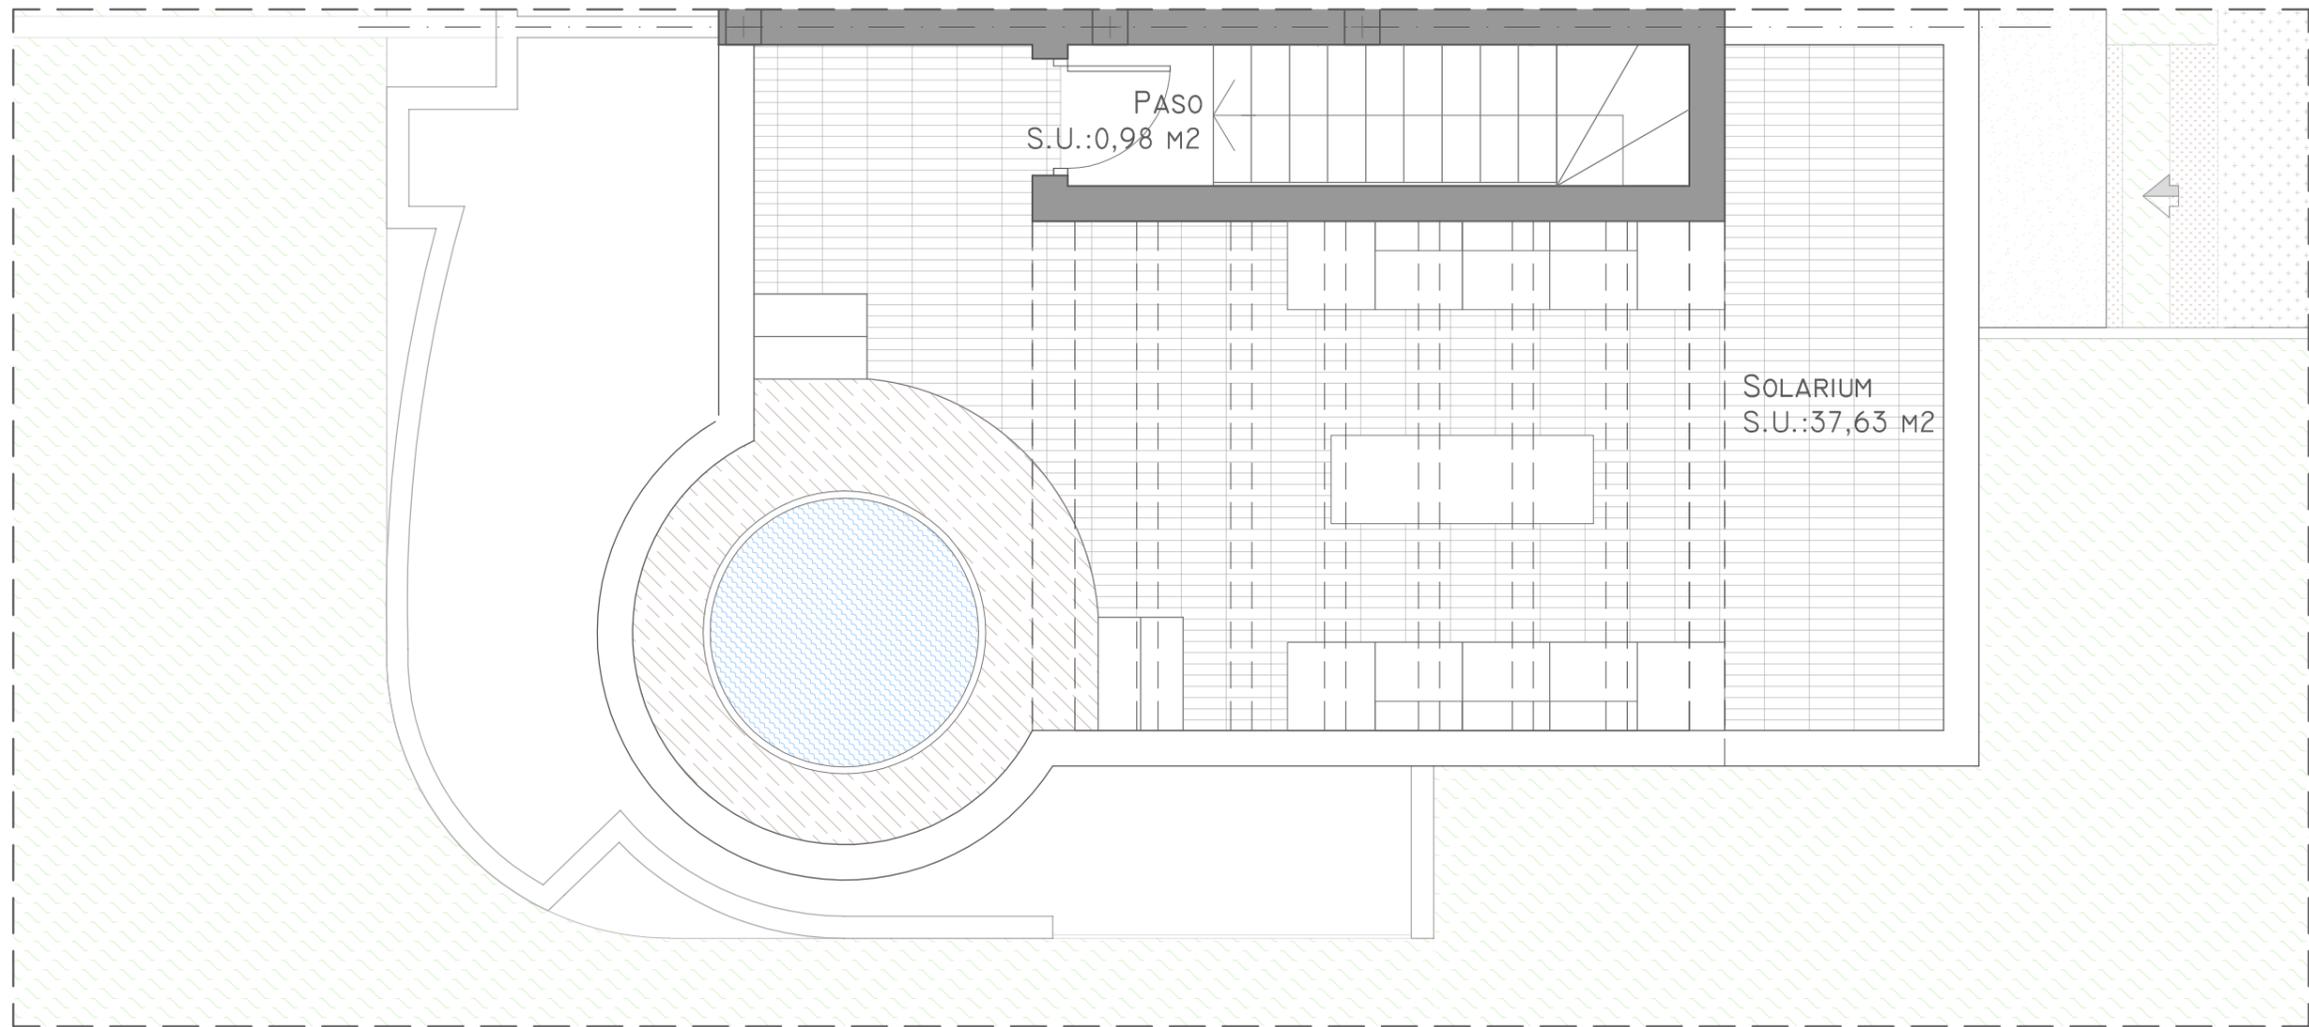

Bloque 6

VIVIENDA TIPO **A6**




SUPERFICIES

	SUPERFICIES
PLANTA BAJA	57,81 m ²
TERRAZA	17,09 m ²
PLANTA PRIMERA	46,29 m ²
TERRAZA	15,04 m ²
PLANTA SOLARIUM+JACUZZI	38,61 m ²
TOTAL	174,84 m²
SUP. PRIVADA DE JARDÍN	96,85 m ²
ACCESO PRIVADO	3,59 m ²

NOTA LEGAL: la presente información, perspectivas, documentación gráfica y calidades son orientativas. La sociedad vendedora se reserva el derecho a efectuar las modificaciones que fuesen motivadas por exigencias técnicas, legales o comerciales. El mobiliario es meramente orientativo y no está incluido en el precio.

PLANTA SOLARIUM  **E.: 1/50**

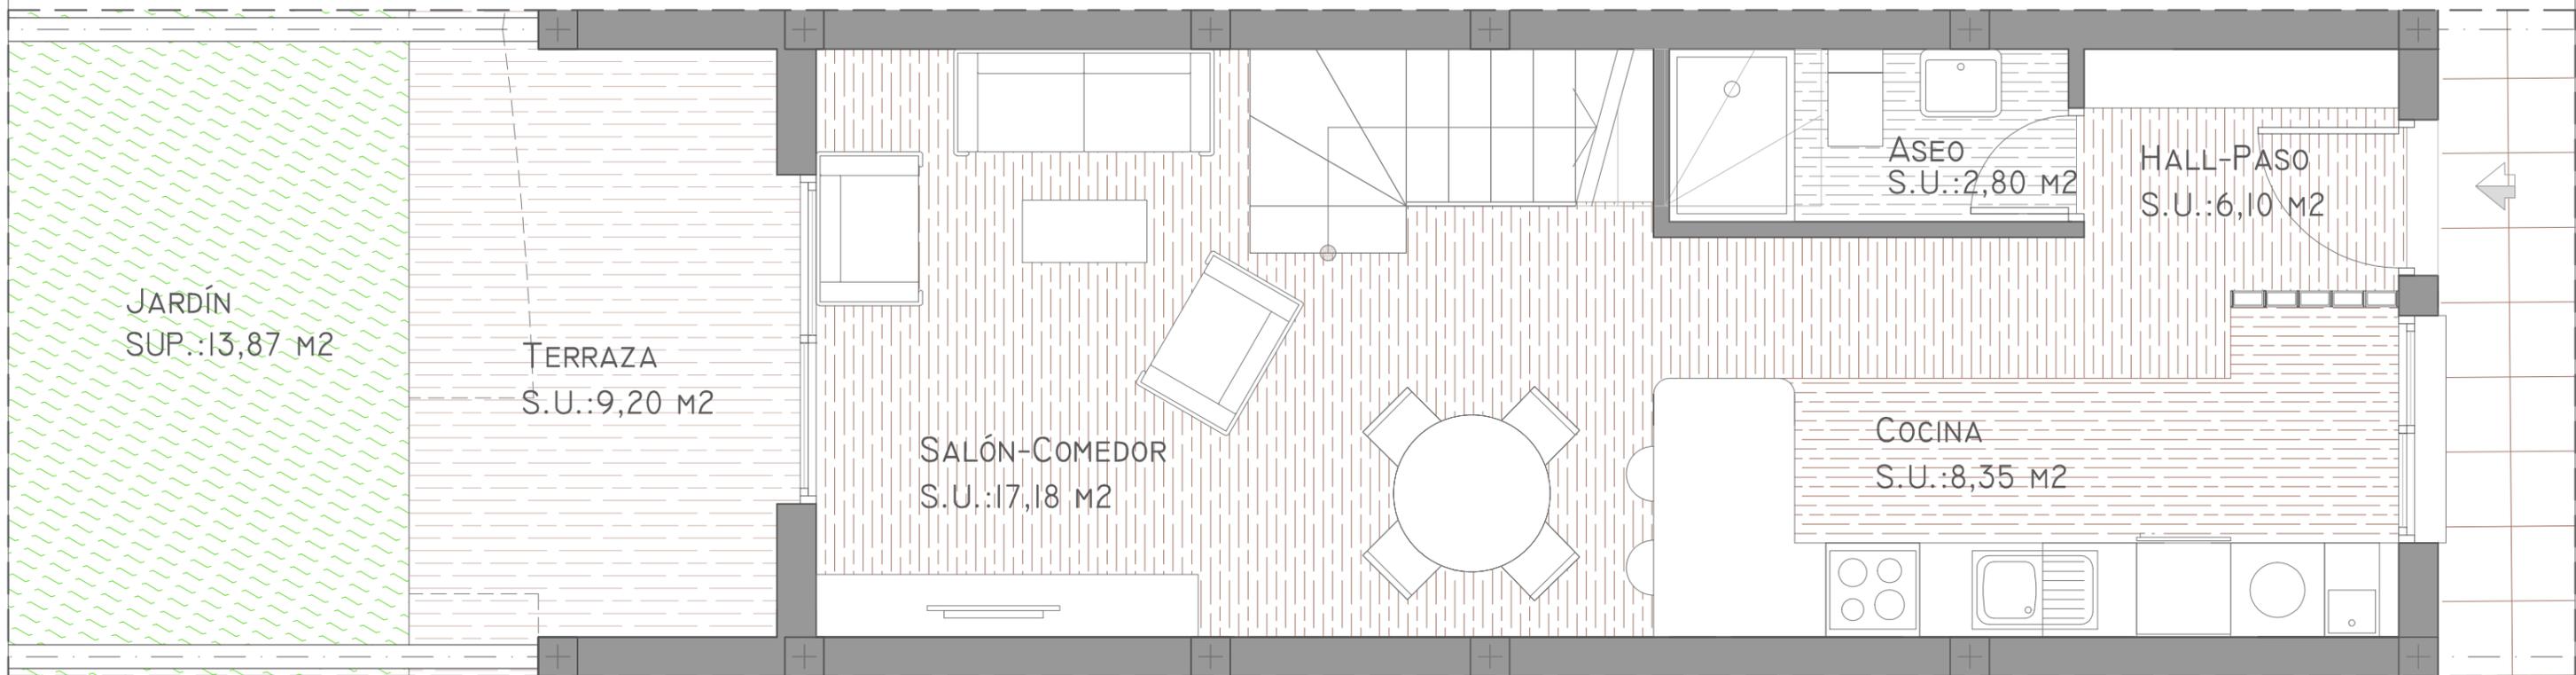

Bloque 6

VIVIENDA TIPO **B6**




SUPERFICIES

	SUPERFICIES
PLANTA BAJA	42,65 M ²
TERRAZA	9,20 M ²
PLANTA PRIMERA	34,90 M ²
TERRAZA	11,53 M ²
PLANTA SOLARIUM+JACUZZI	28,89 M ²
TOTAL	127,17 m²
SUP. PRIVADA DE JARDÍN	13,87 M ²

NOTA LEGAL: la presente información, perspectivas, documentación gráfica y calidades son orientativas. La sociedad vendedora se reserva el derecho a efectuar las modificaciones que fuesen motivadas por exigencias técnicas, legales o comerciales. El mobiliario es meramente orientativo y no está incluido en el precio.

PLANTA BAJA

N E.: 1/40

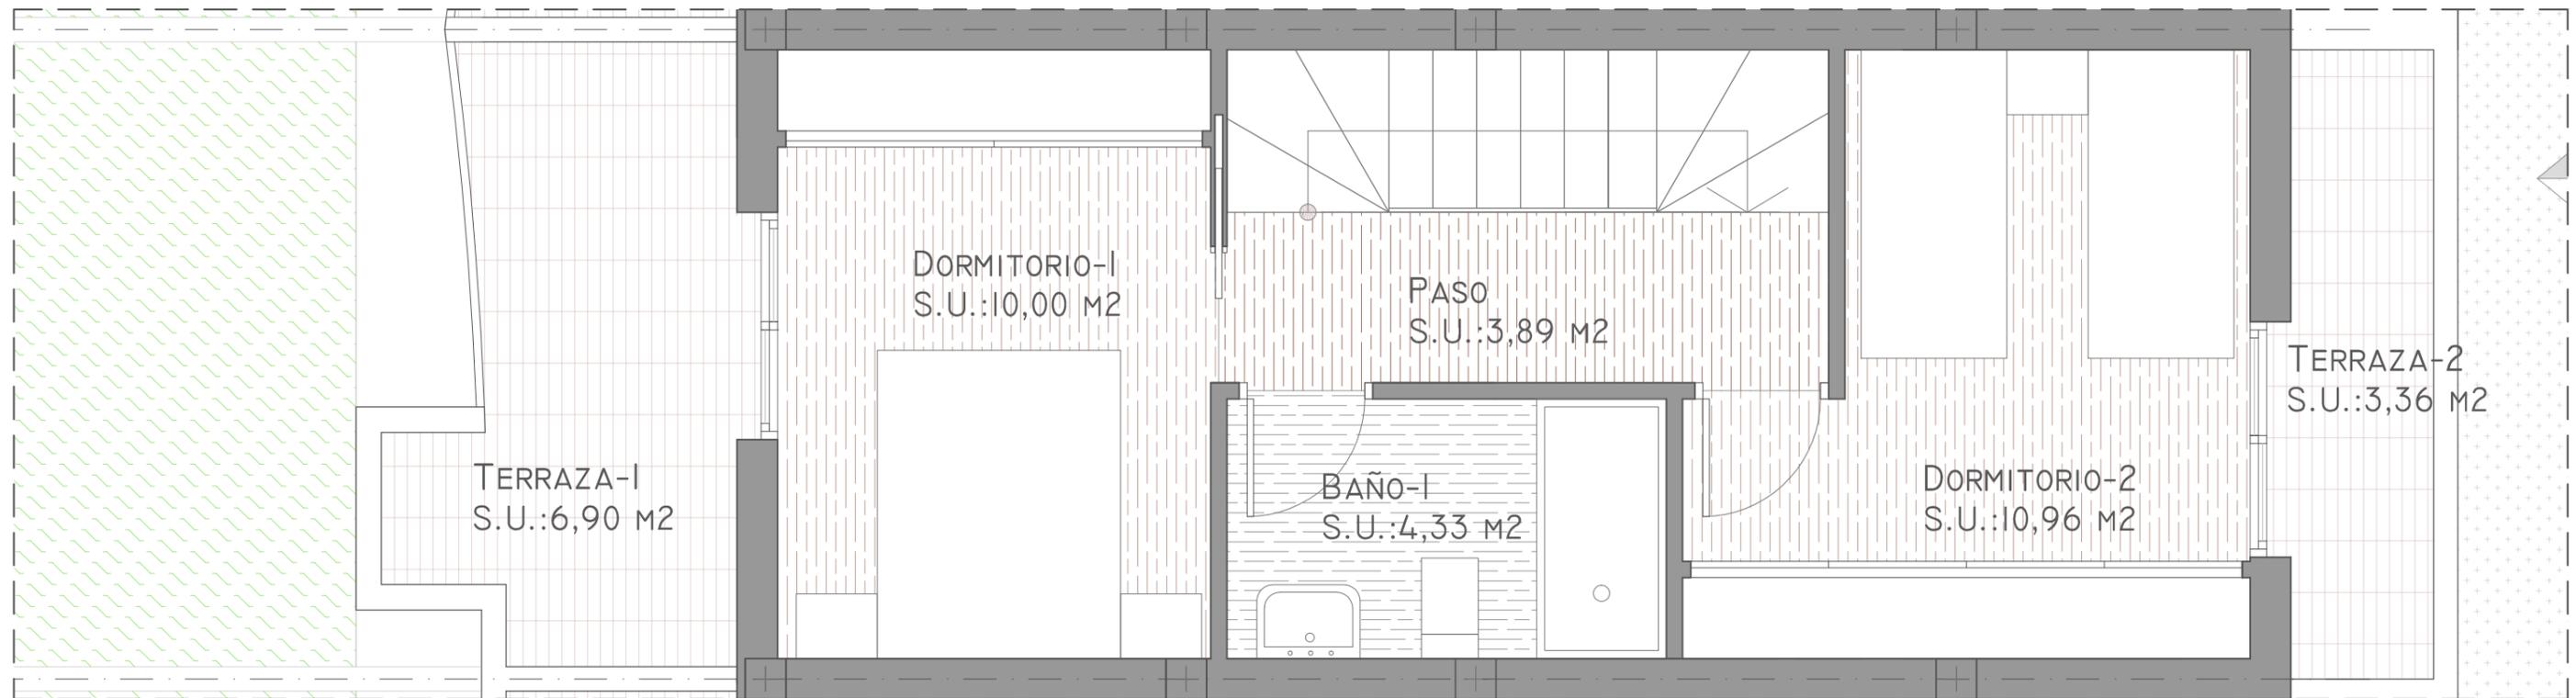

Bloque 6

VIVIENDA TIPO **B6**




SUPERFICIES

	SUPERFICIES
PLANTA BAJA	42,65 M ²
TERRAZA	9,20 M ²
PLANTA PRIMERA	34,90 M ²
TERRAZA	11,53 M ²
PLANTA SOLARIUM+JACUZZI	28,89 M ²
TOTAL	127,17 m²
SUP. PRIVADA DE JARDÍN	13,87 M ²

NOTA LEGAL: la presente información, perspectivas, documentación gráfica y calidades son orientativas. La sociedad vendedora se reserva el derecho a efectuar las modificaciones que fuesen motivadas por exigencias técnicas, legales o comerciales. El mobiliario es meramente orientativo y no está incluido en el precio.

PLANTA PRIMERA

 N E.: 1/40

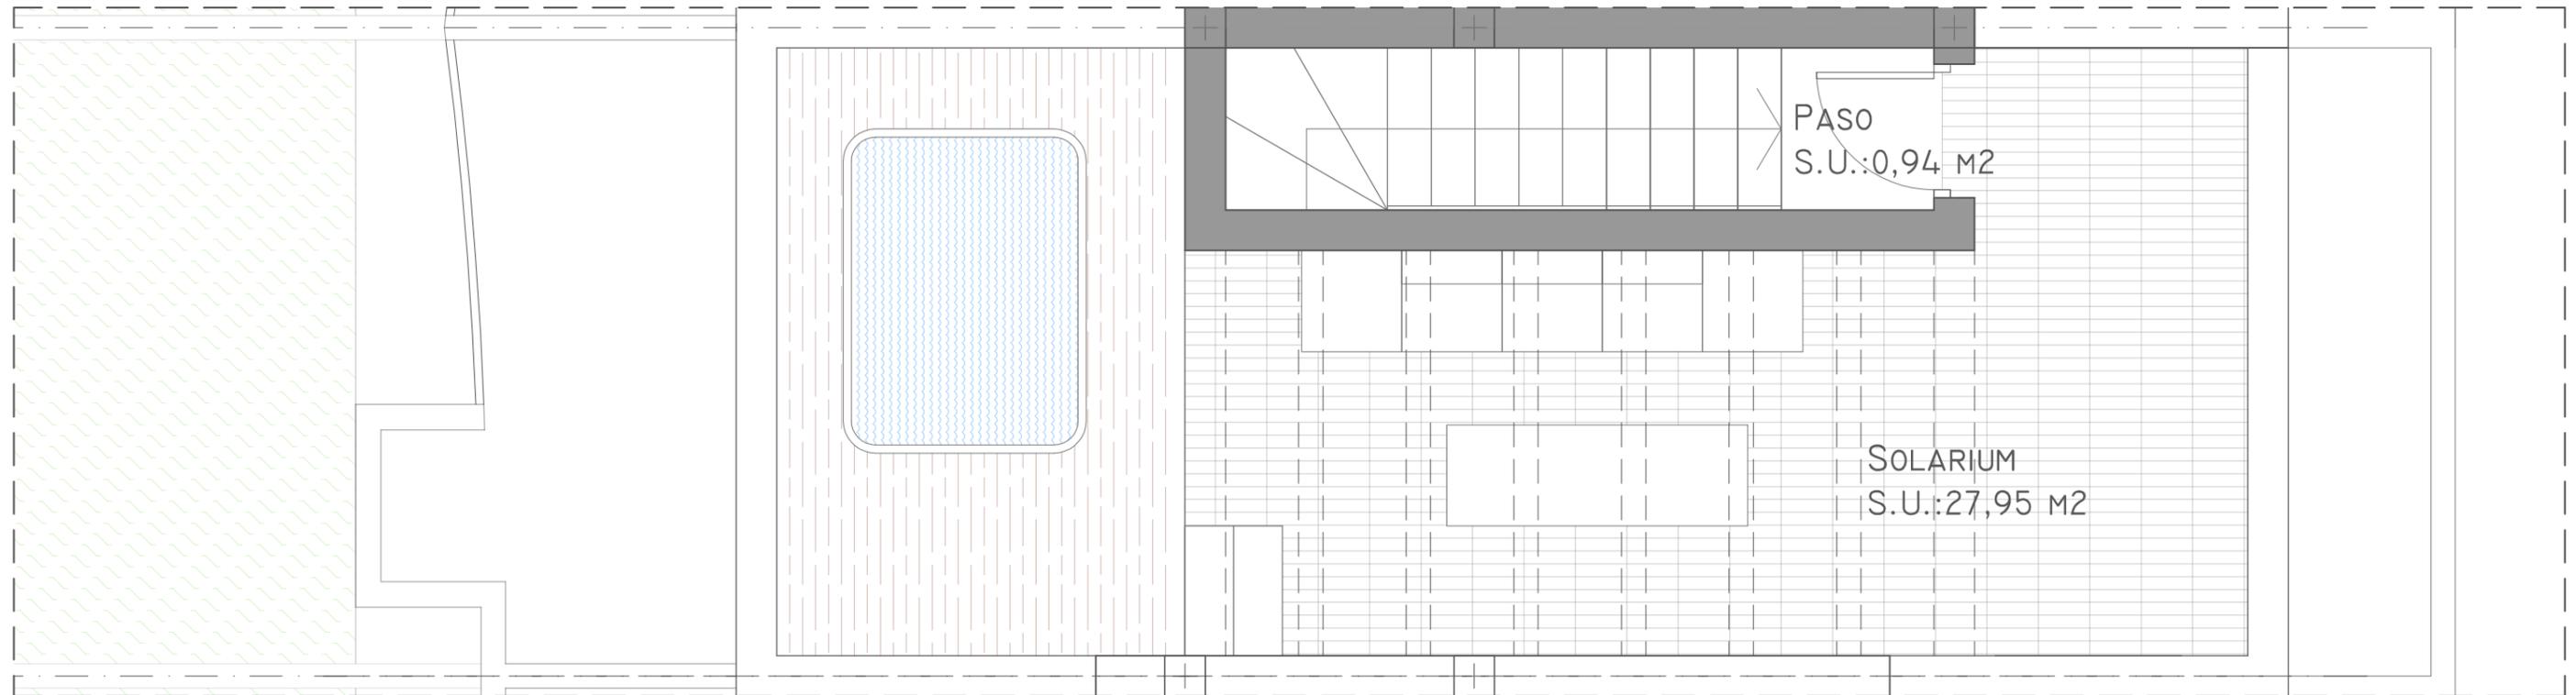

Bloque 6

VIVIENDA TIPO **B6**




SUPERFICIES

	SUPERFICIES
PLANTA BAJA	42,65 M ²
TERRAZA	9,20 M ²
PLANTA PRIMERA	34,90 M ²
TERRAZA	11,53 M ²
PLANTA SOLARIUM+JACUZZI	28,89 M ²
TOTAL	127,17 m²
SUP. PRIVADA DE JARDÍN	13,87 M ²

NOTA LEGAL: la presente información, perspectivas, documentación gráfica y calidades son orientativas. La sociedad vendedora se reserva el derecho a efectuar las modificaciones que fuesen motivadas por exigencias técnicas, legales o comerciales. El mobiliario es meramente orientativo y no está incluido en el precio.

PLANTA SOLARIUM **E.: 1/40**

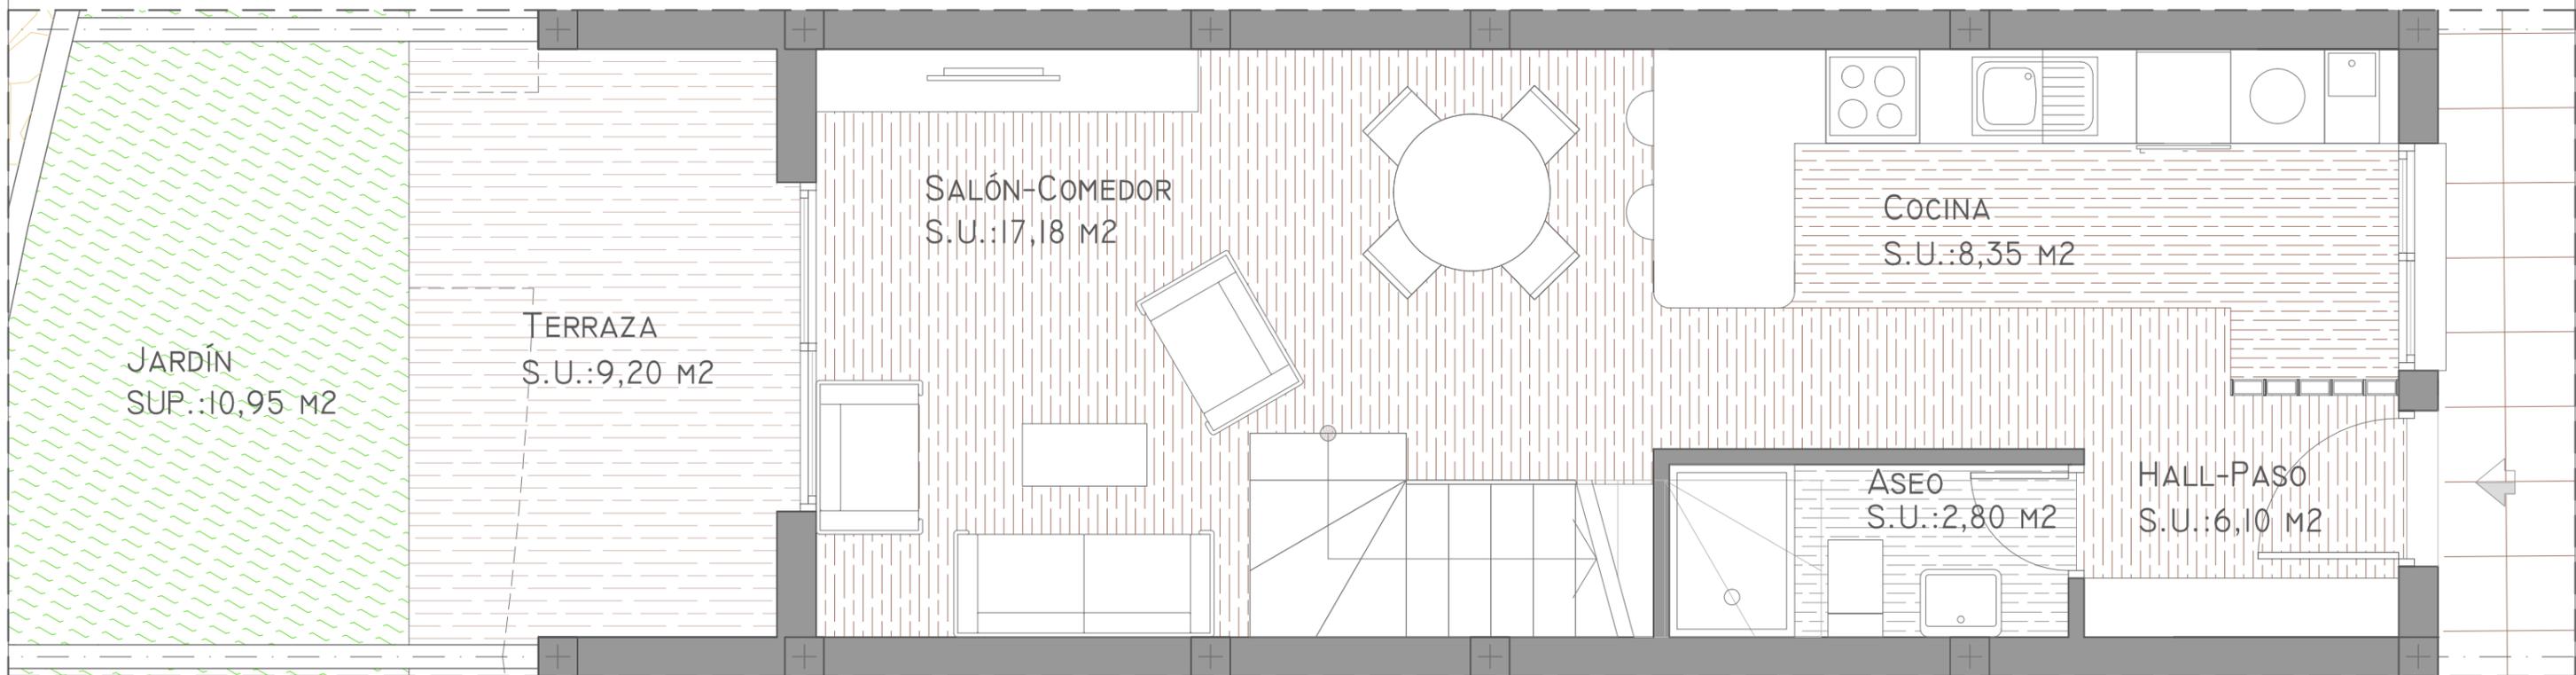

Bloque 6

VIVIENDA TIPO **C6**




SUPERFICIES

	SUPERFICIES
PLANTA BAJA	42,65 M ²
TERRAZA	9,20 M ²
PLANTA PRIMERA	34,90 M ²
TERRAZA	11,53 M ²
PLANTA SOLARIUM+JACUZZI	28,89 M ²
TOTAL	127,17 m²
SUP. PRIVADA DE JARDÍN	10,95 M ²

NOTA LEGAL: la presente información, perspectivas, documentación gráfica y calidades son orientativas. La sociedad vendedora se reserva el derecho a efectuar las modificaciones que fuesen motivadas por exigencias técnicas, legales o comerciales. El mobiliario es meramente orientativo y no está incluido en el precio.

PLANTA BAJA

N E.: 1/40

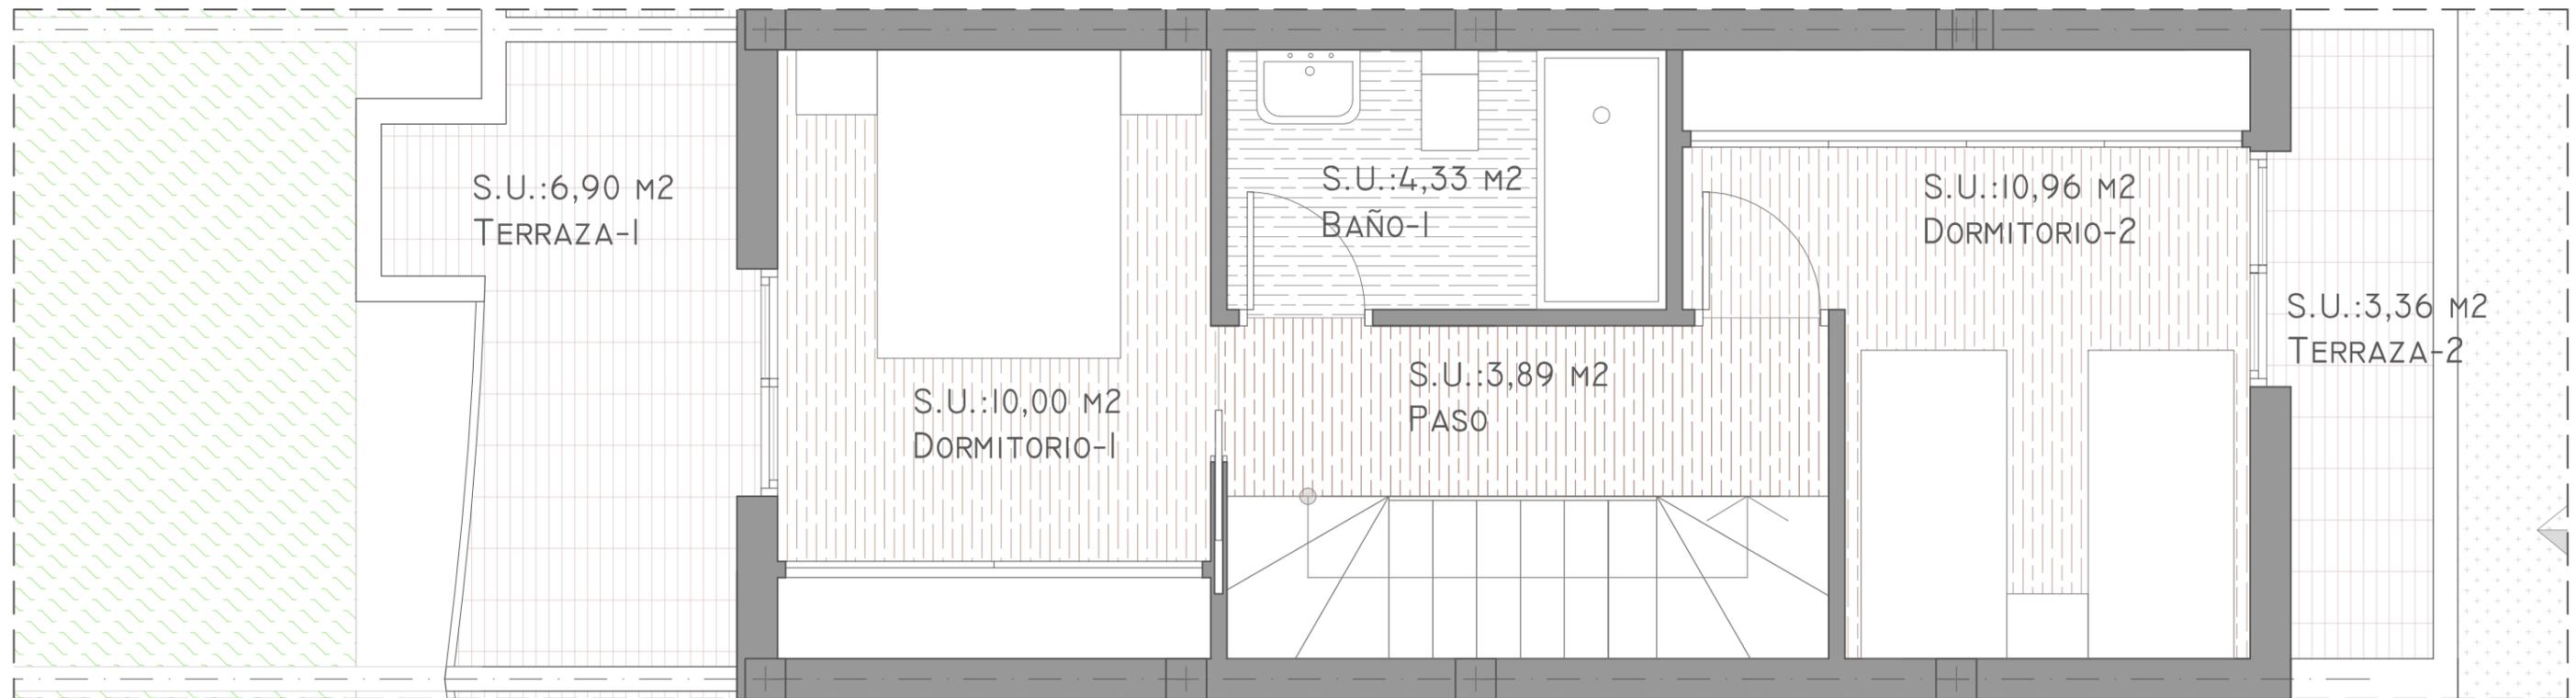

Bloque 6

VIVIENDA TIPO **C6**




SUPERFICIES

	SUPERFICIES
PLANTA BAJA	42,65 M ²
TERRAZA	9,20 M ²
PLANTA PRIMERA	34,90 M ²
TERRAZA	11,53 M ²
PLANTA SOLARIUM+JACUZZI	28,89 M ²
TOTAL	127,17 m²
SUP. PRIVADA DE JARDÍN	10,95 M ²

NOTA LEGAL: la presente información, perspectivas, documentación gráfica y calidades son orientativas. La sociedad vendedora se reserva el derecho a efectuar las modificaciones que fuesen motivadas por exigencias técnicas, legales o comerciales. El mobiliario es meramente orientativo y no está incluido en el precio.

PLANTA PRIMERA

N E.: 1/40

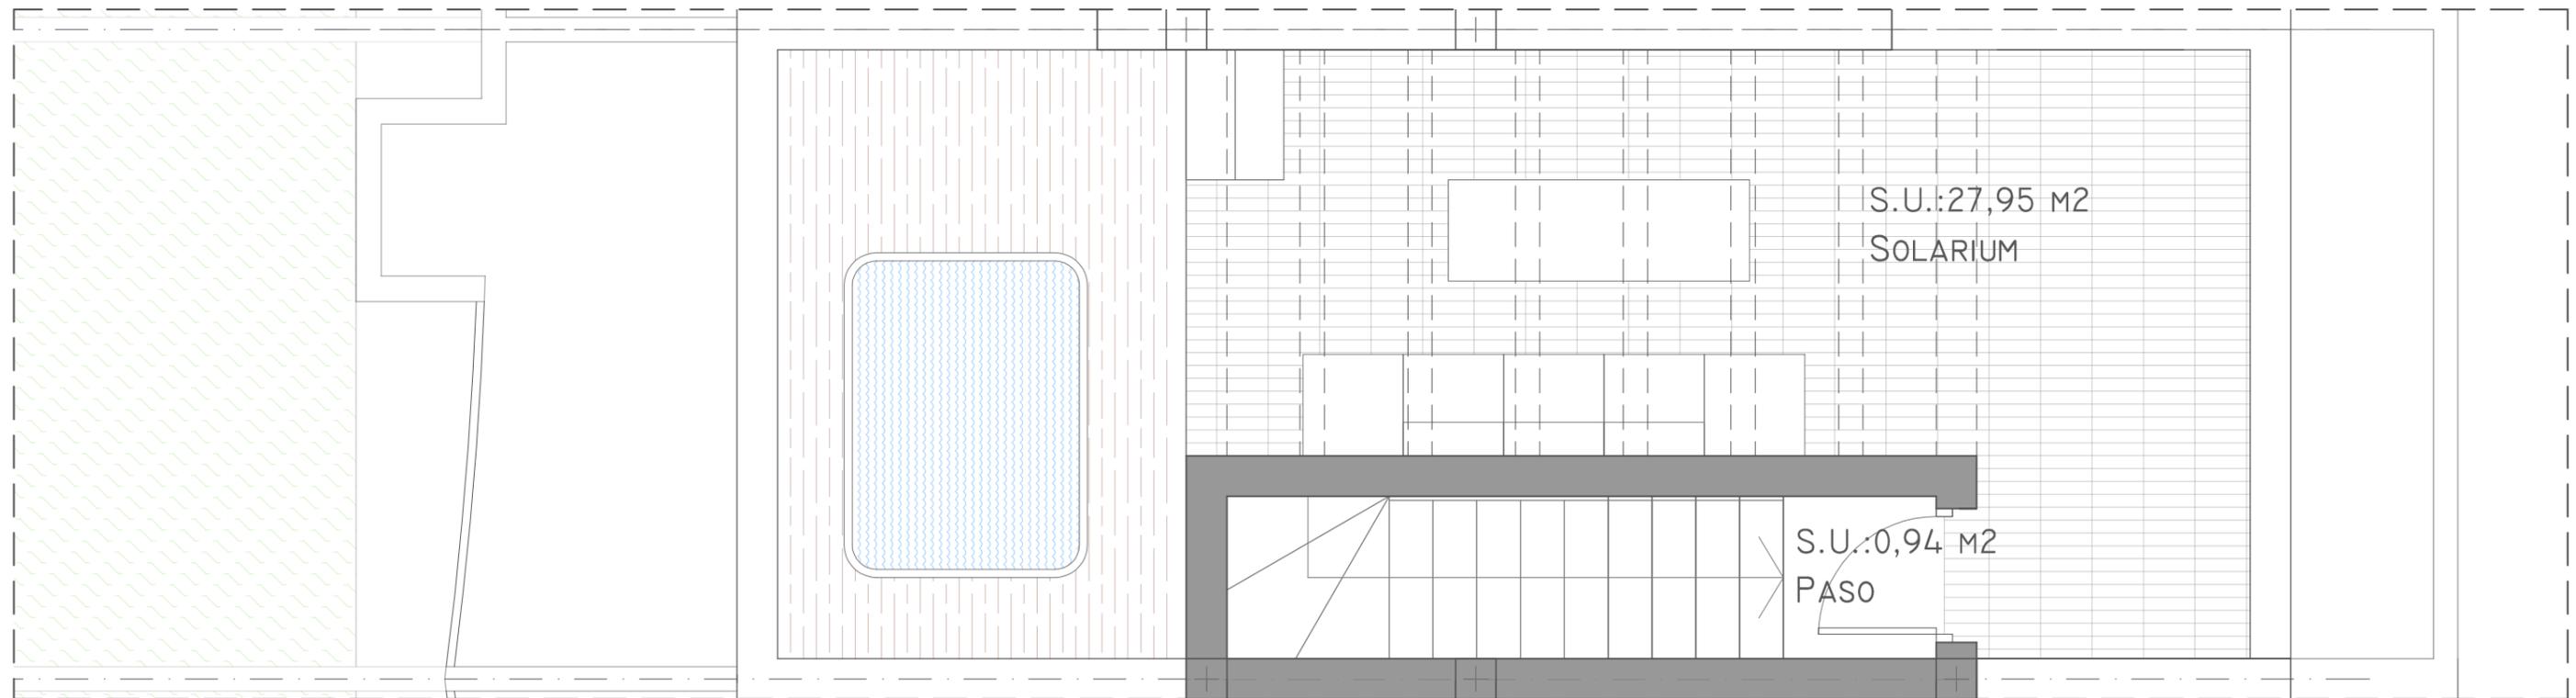

Bloque 6

VIVIENDA TIPO **C6**




SUPERFICIES

	SUPERFICIES
PLANTA BAJA	42,65 M ²
TERRAZA	9,20 M ²
PLANTA PRIMERA	34,90 M ²
TERRAZA	11,53 M ²
PLANTA SOLARIUM+JACUZZI	28,89 M ²
TOTAL	127,17 m²
SUP. PRIVADA DE JARDÍN	10,95 M ²

NOTA LEGAL: la presente información, perspectivas, documentación gráfica y calidades son orientativas. La sociedad vendedora se reserva el derecho a efectuar las modificaciones que fuesen motivadas por exigencias técnicas, legales o comerciales. El mobiliario es meramente orientativo y no está incluido en el precio.

PLANTA SOLARIUM  **E.: 1/40**

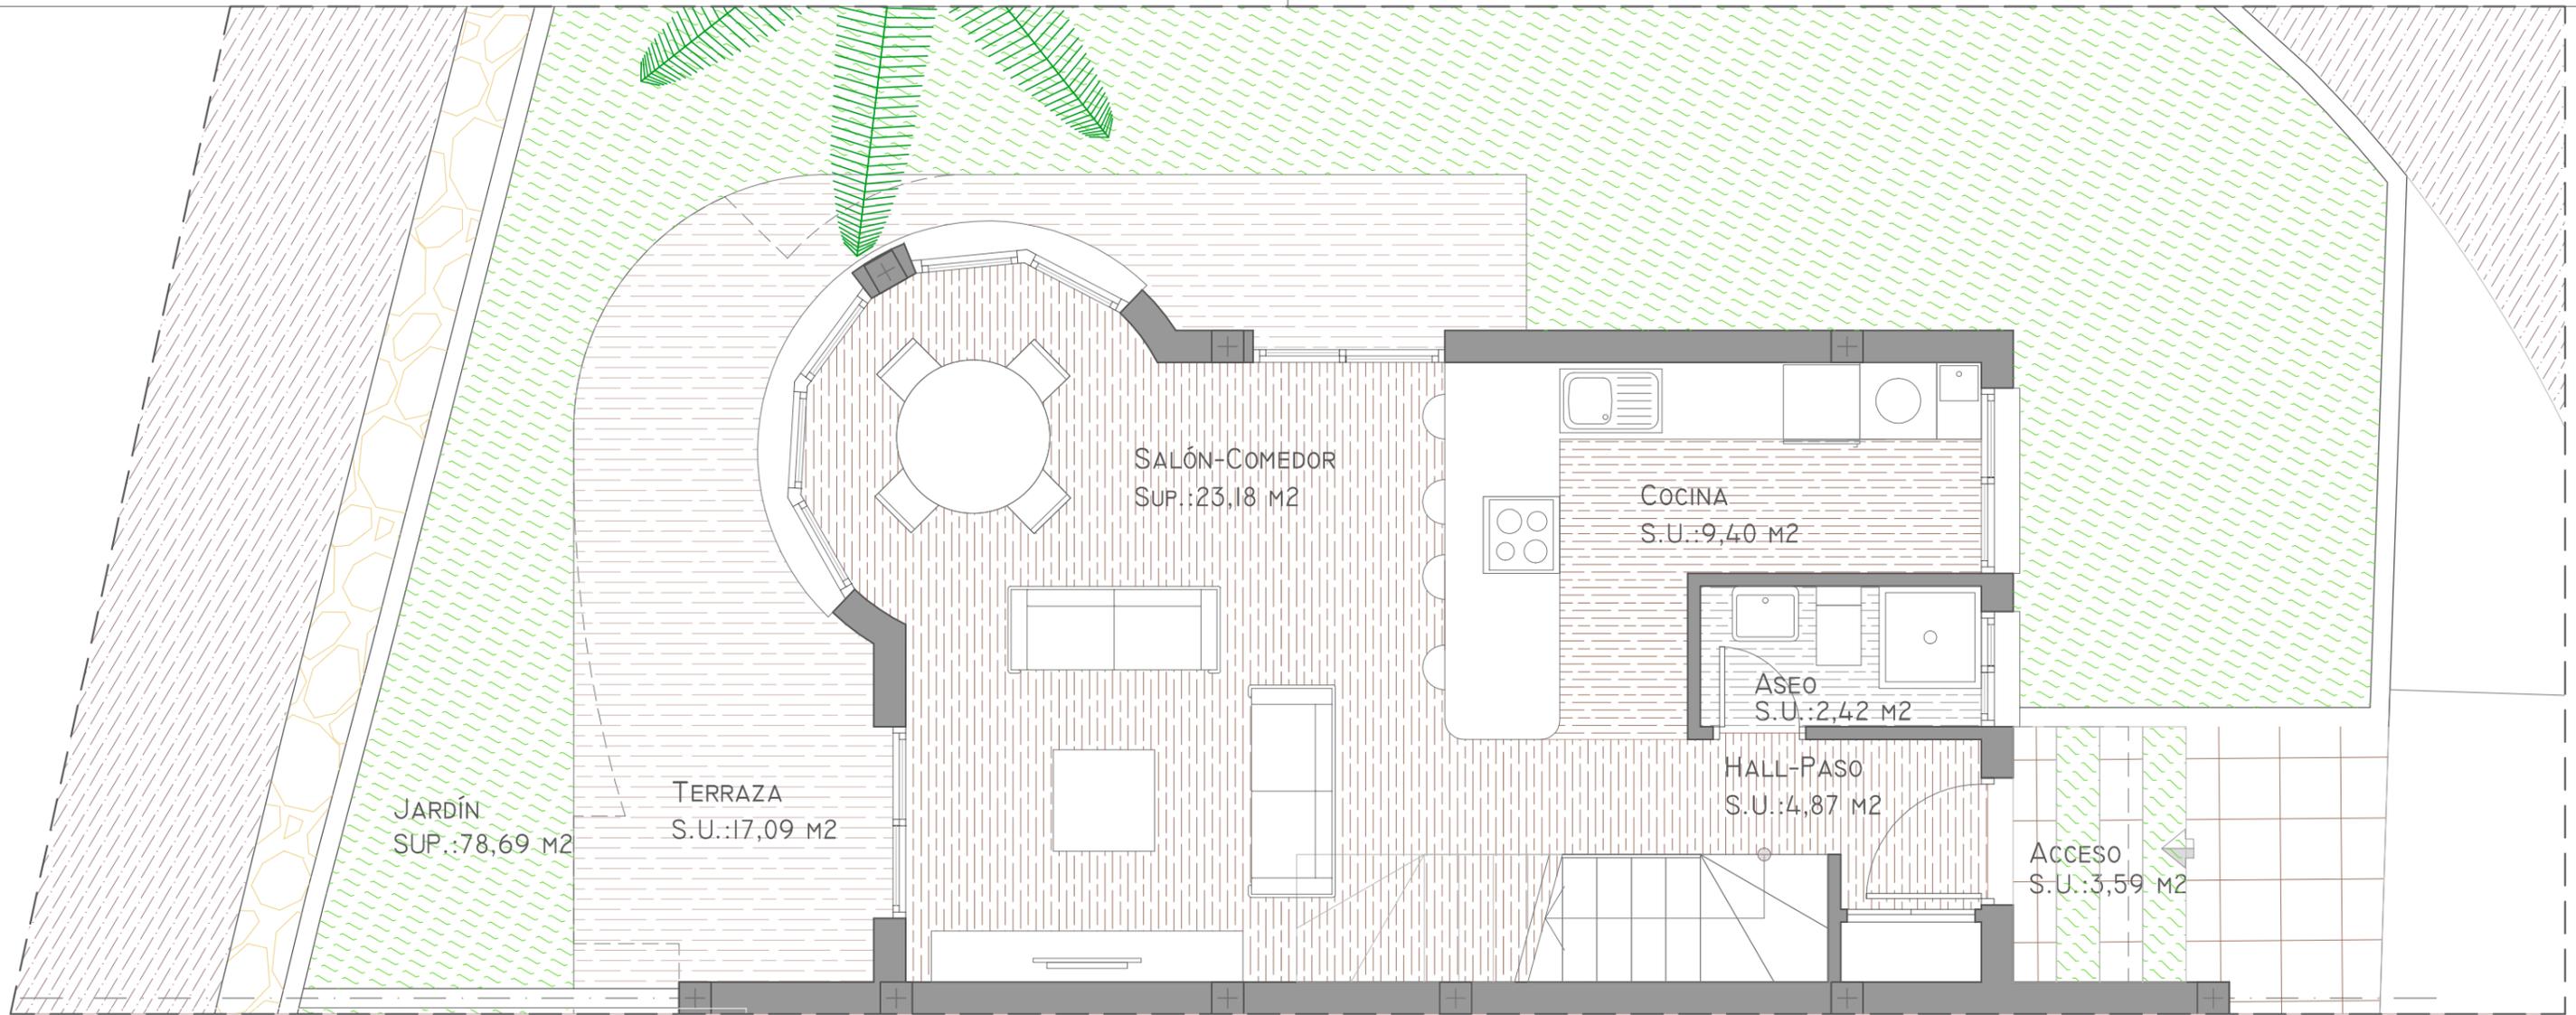

Bloque 6

VIVIENDA TIPO **D6**




SUPERFICIES

	SUPERFICIES
PLANTA BAJA	57,81 M ²
TERRAZA	17,09 M ²
PLANTA PRIMERA	46,29 M ²
TERRAZA	15,04 M ²
PLANTA SOLARIUM+JACUZZI	38,61 M ²
TOTAL	174,84 M²
SUP. PRIVADA DE JARDÍN	78,69 M ²
ACCESO PRIVADO	3,59 M ²

NOTA LEGAL: la presente información, perspectivas, documentación gráfica y calidades son orientativas. La sociedad vendedora se reserva el derecho a efectuar las modificaciones que fuesen motivadas por exigencias técnicas, legales o comerciales. El mobiliario es meramente orientativo y no está incluido en el precio.

PLANTA BAJA

N E.: 1/50

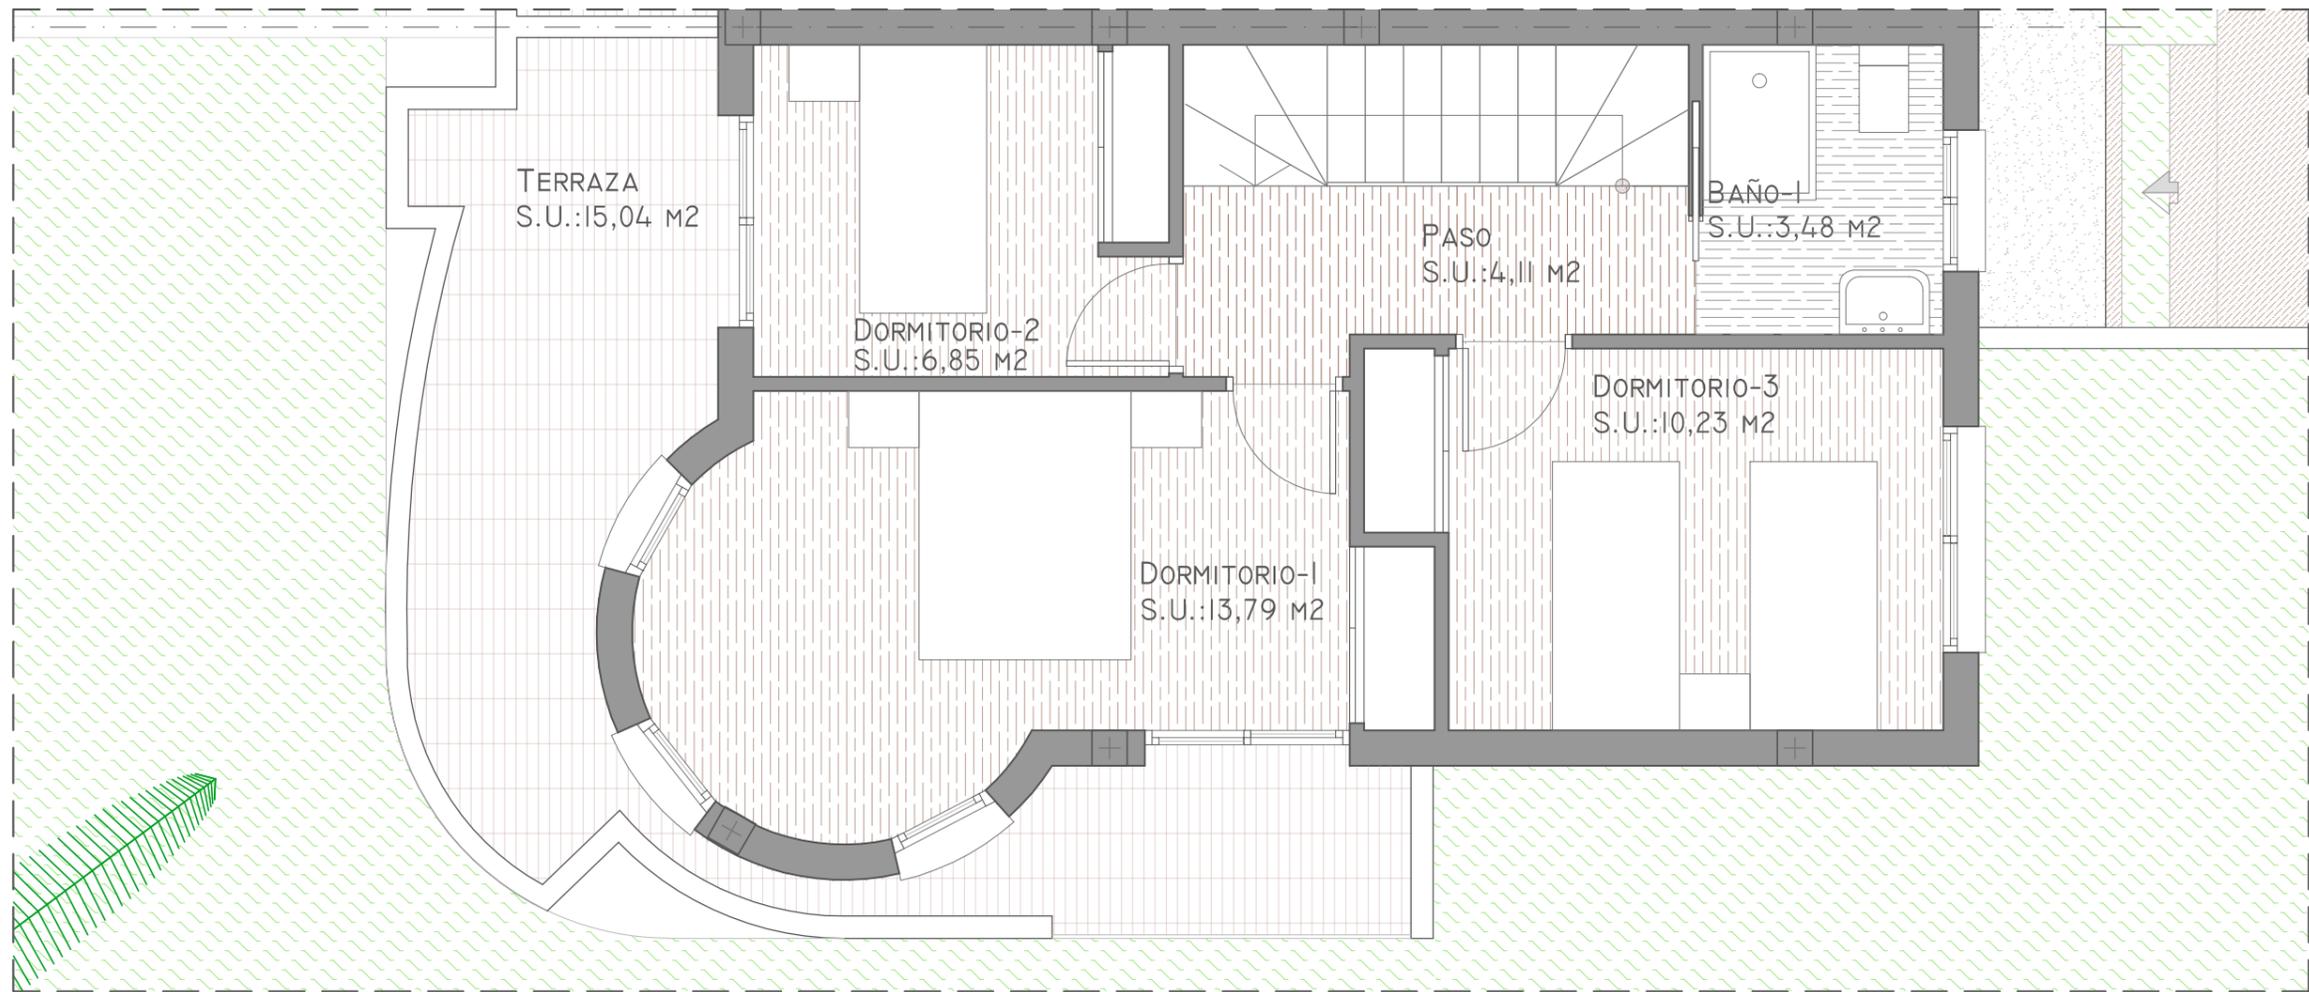

Bloque 6

VIVIENDA TIPO **D6**



SUPERFICIES


	SUPERFICIES
PLANTA BAJA	57,81 M ²
TERRAZA	17,09 M ²
PLANTA PRIMERA	46,29 M ²
TERRAZA	15,04 M ²
PLANTA SOLARIUM+JACUZZI	38,61 M ²
TOTAL	174,84 M²
SUP. PRIVADA DE JARDÍN	78,69 M ²
ACCESO PRIVADO	3,59 M ²

NOTA LEGAL: la presente información, perspectivas, documentación gráfica y calidades son orientativas. La sociedad vendedora se reserva el derecho a efectuar las modificaciones que fuesen motivadas por exigencias técnicas, legales o comerciales. El mobiliario es meramente orientativo y no está incluido en el precio.

PLANTA PRIMERA



E.: 1/50

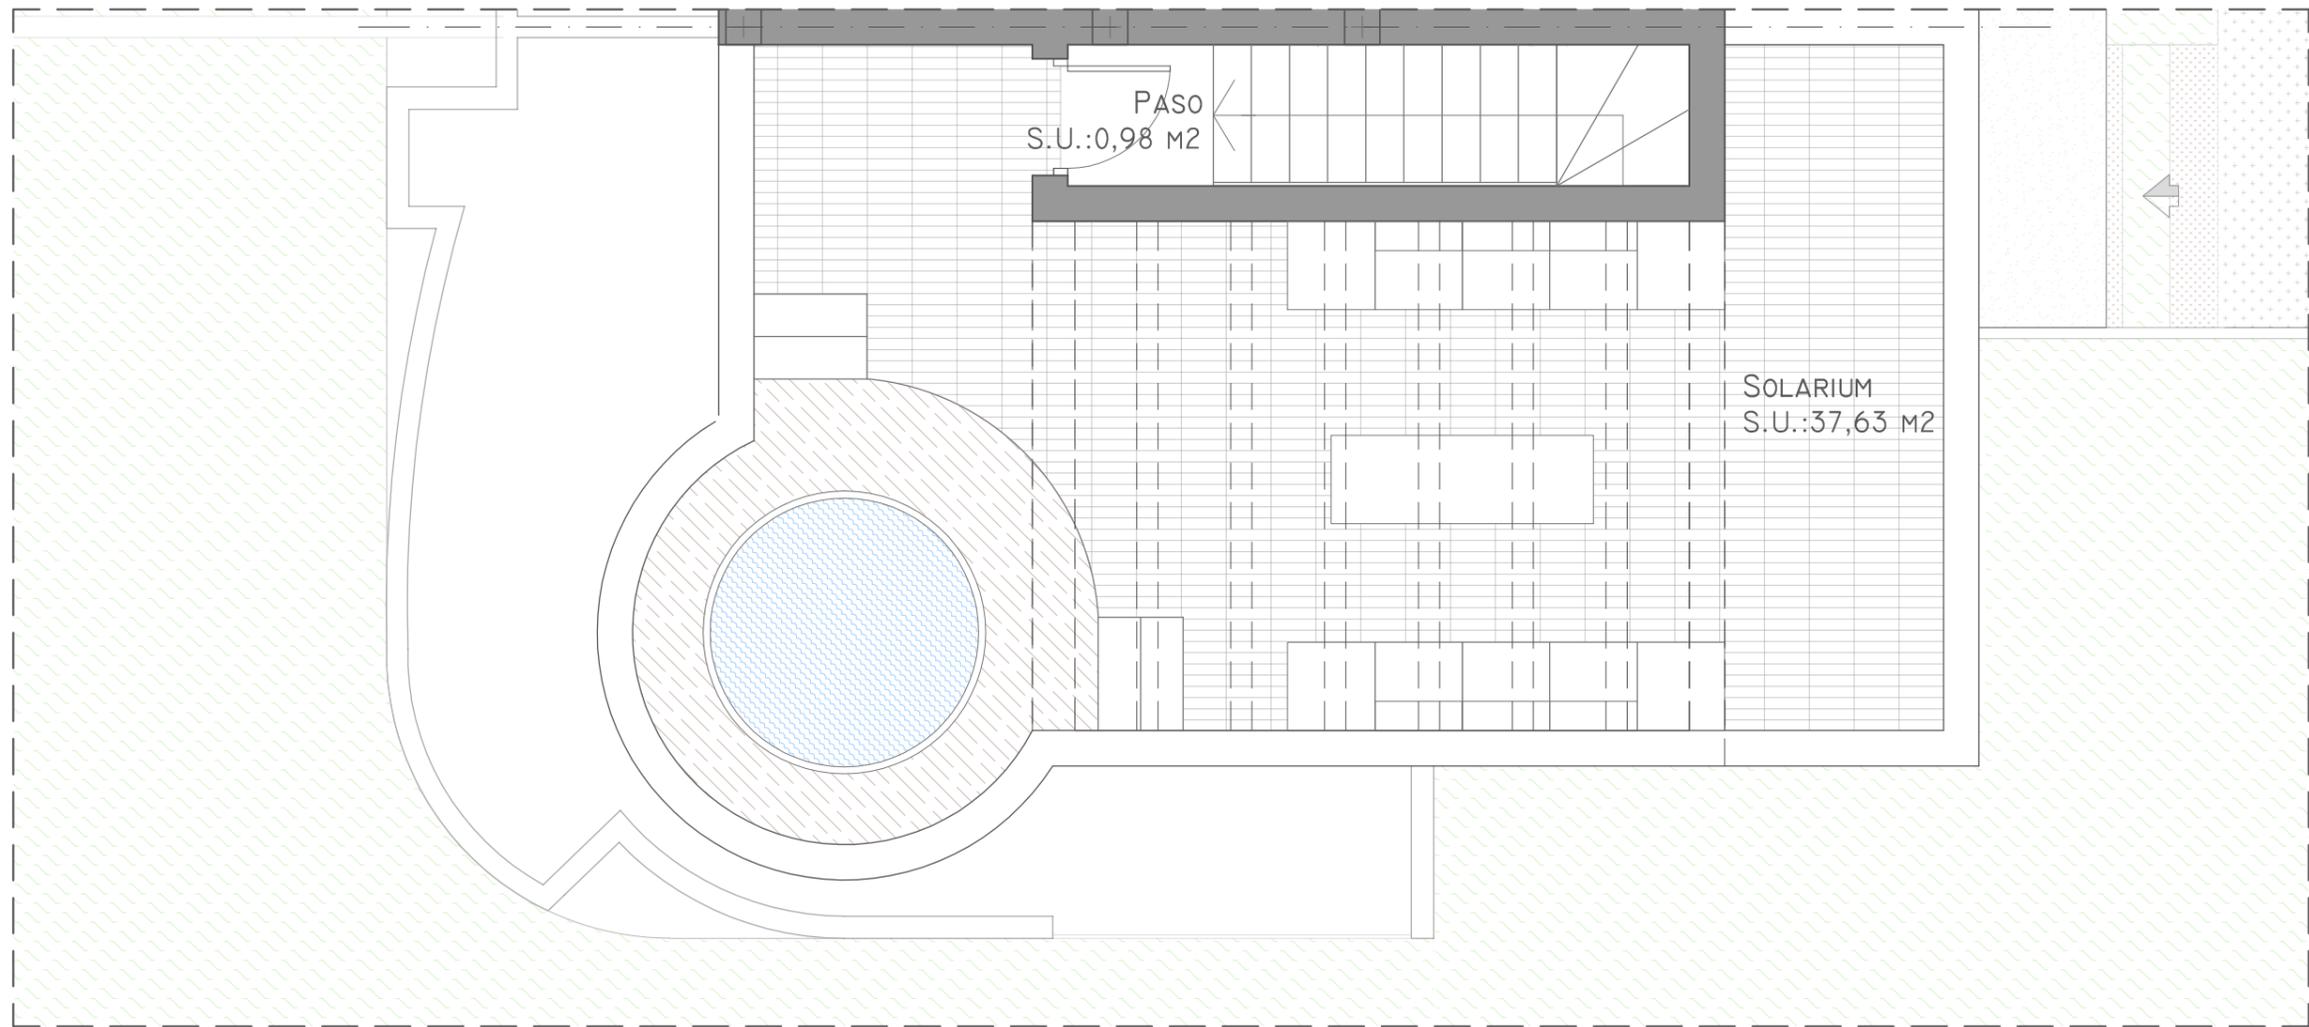

Bloque 6

VIVIENDA TIPO **D6**



SUPERFICIES	
	SUPERFICIES
PLANTA BAJA	57,81 m ²
TERRAZA	17,09 m ²
PLANTA PRIMERA	46,29 m ²
TERRAZA	15,04 m ²
PLANTA SOLARIUM+JACUZZI	38,61 m ²
TOTAL	174,84 m²
SUP. PRIVADA DE JARDÍN	78,69 m ²
ACCESO PRIVADO	3,59 m ²

NOTA LEGAL: la presente información, perspectivas, documentación gráfica y calidades son orientativas. La sociedad vendedora se reserva el derecho a efectuar las modificaciones que fuesen motivadas por exigencias técnicas, legales o comerciales. El mobiliario es meramente orientativo y no está incluido en el precio.

PLANTA SOLARIUM **E.: 1/50**