


PLANTA ÁTICO

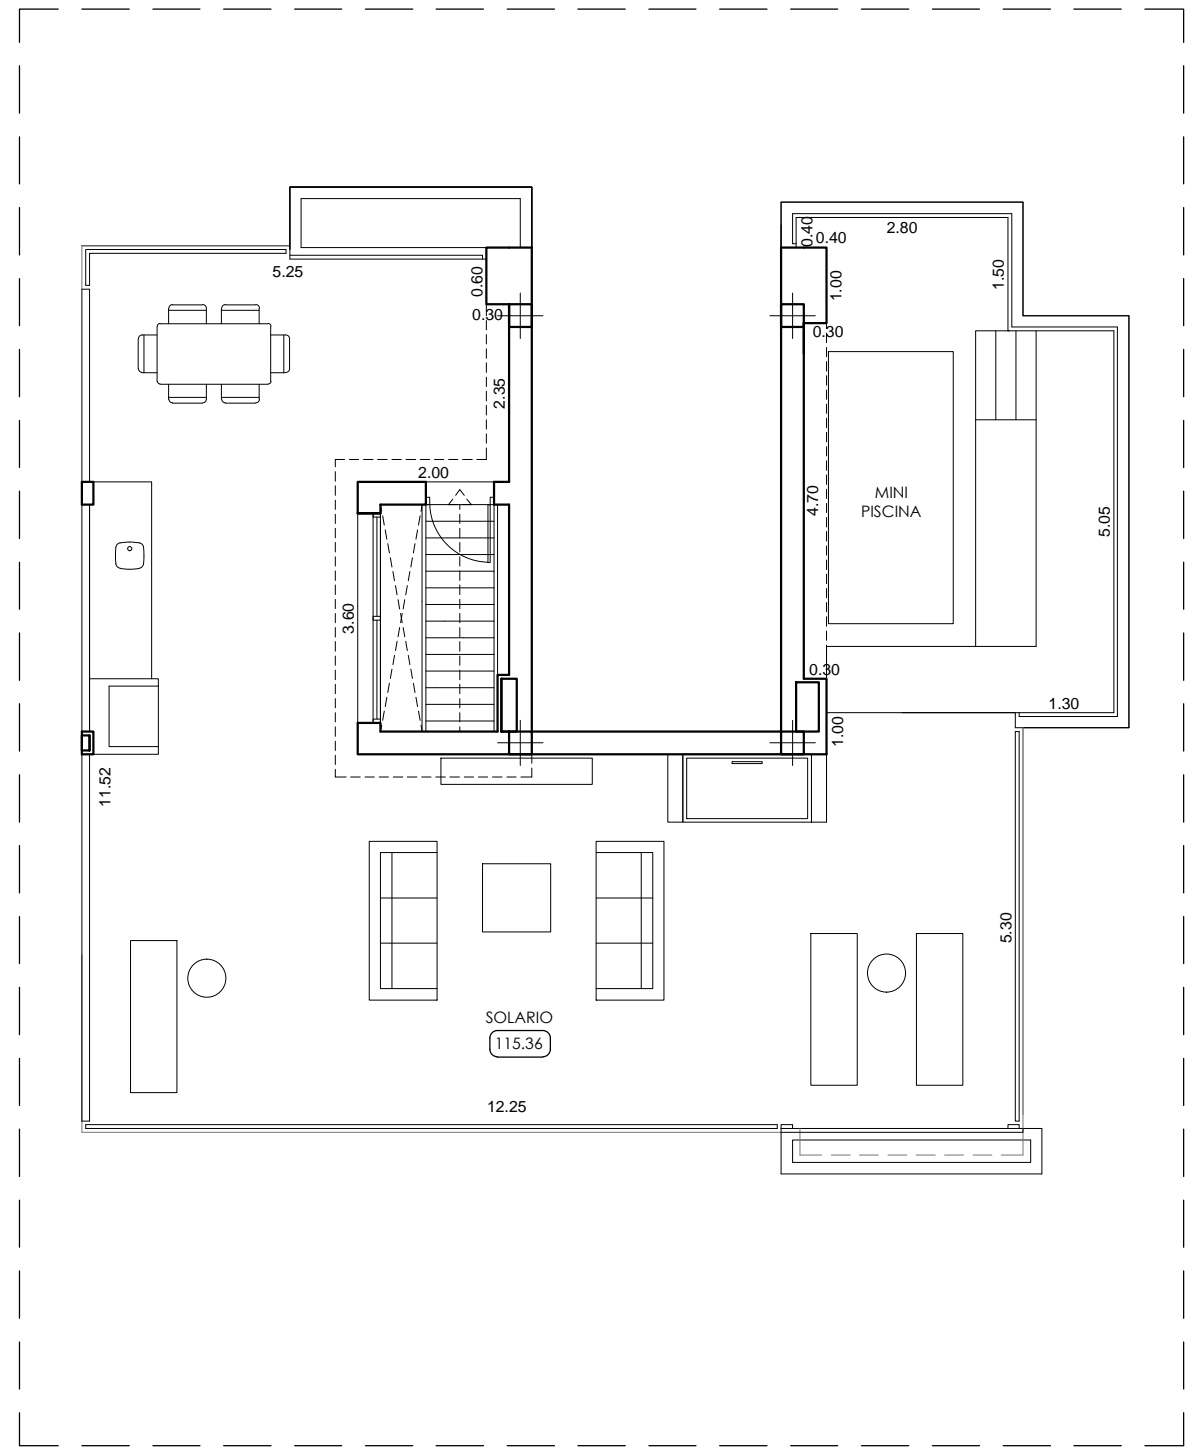

PLANTA SOLARIO

MUNA - FASE 1  
DISTRIBUCIÓN

ESCALERA	1
PLANTA	ÁTICO
VIVIENDA	301

